
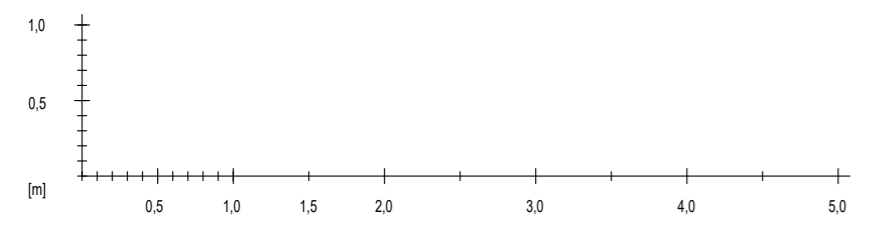



- Legende**
- geschnittenes Bauteil
 - ansichtiges Bauteil
 - verdecktes, ergänztes Bauteil
 - untersichtiges Bauteil
 - Gewölbe, geklappter Bogen
 - geschnittenes Bauteil (horizontal oder vertikal verlaufend)
 - geschnittenes Bauteil (diagonal verlaufend)
 - \triangle 1.89 UK - Bauteil bezogen auf lokalen Höhenpunkt
 - ∇ -1.08 OK - Bauteil bezogen auf auf lokalen Höhenpunkt
 - RR Regen- / Fallrohr

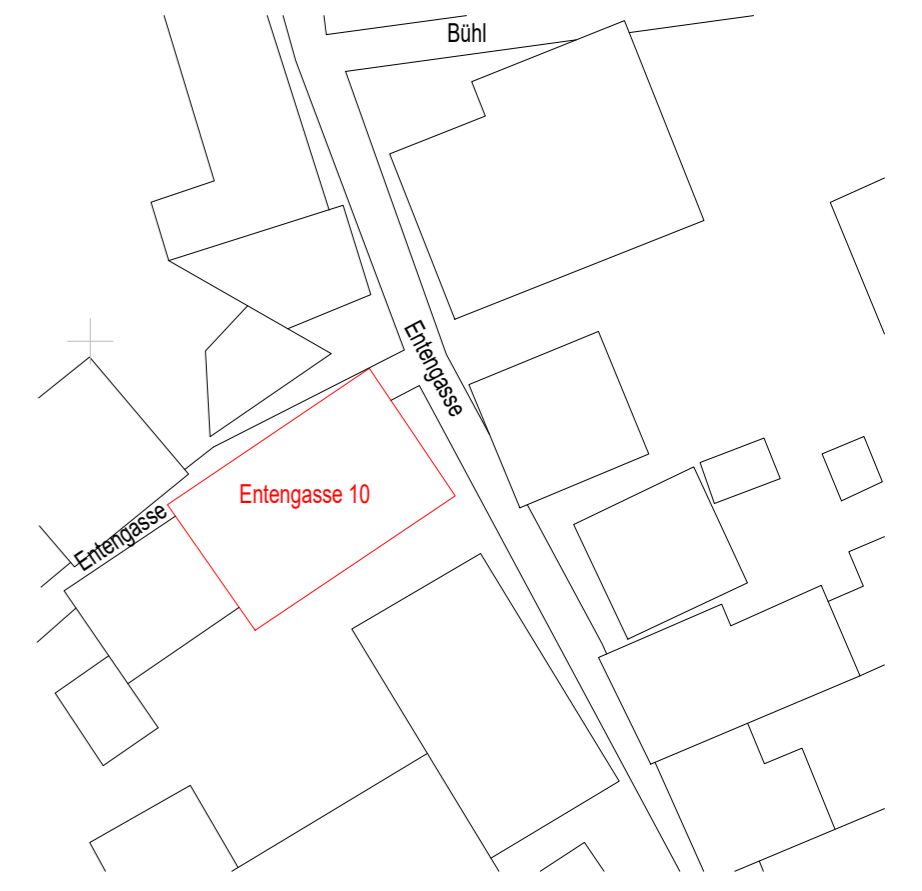

Lokaler Höhennullpunkt: + 0.00m
= OK Schwelle Eingang Erdgeschoss, Westseite



Alle Maße sind vor Ort zu prüfen

Objekt Wohnstallhaus Entengasse 10 74354 Besigheim						Büro für Bauforschung und Denkmalschutz Markus Numberger 73728 Esslingen, Im Heppächer 6 Tel. 0711 - 82 09 52.4	
Zeichnung Digitale Bauaufnahme Aufnahme Mai 2023 Grundriss Kellergeschoss							
Gezeichnet Senghaas	Datum Mai 2023	Unterschrift	Maßstab 1:50	Auftrags-Nr.	Zeichnungs-Nr.		
Geprüft	Datum	Unterschrift		Blattgröße A2			

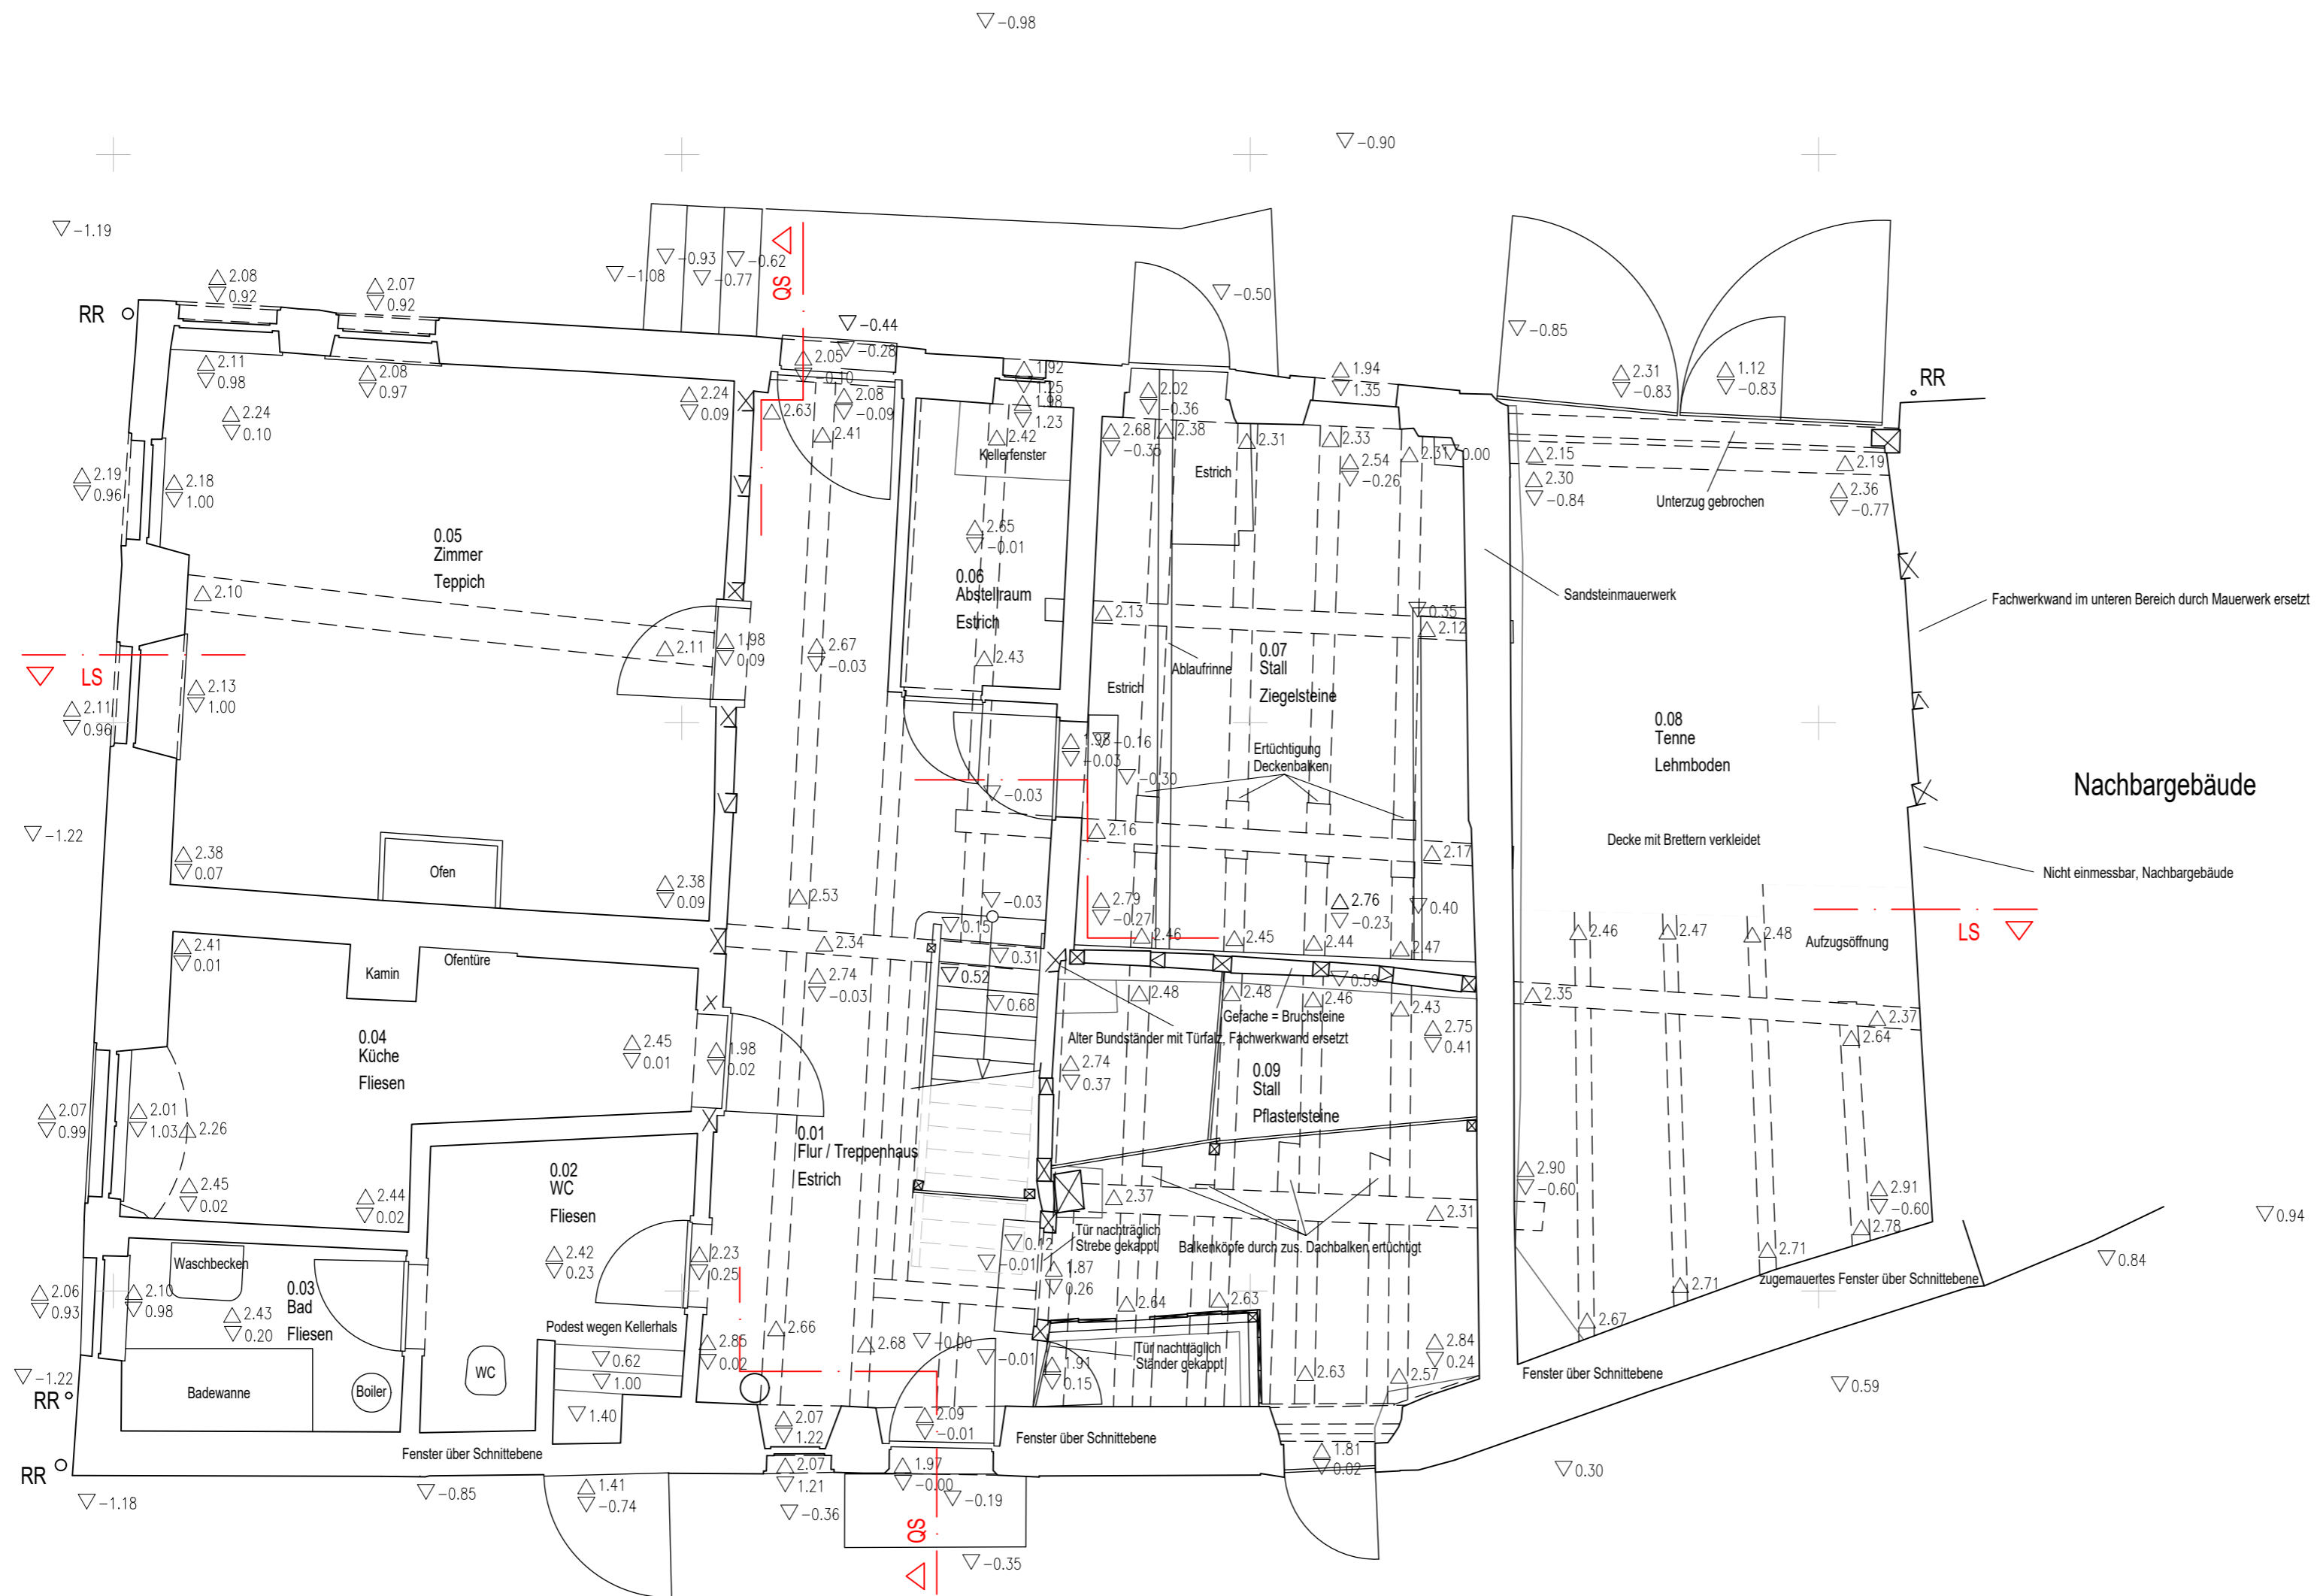

Legende

- geschnittenes Bauteil
- ansichtiges Bauteil
- verdecktes, ergänztes Bauteil
- untersichtiges Bauteil
- Gewölbe, geklappter Bogen
- geschnittenes Bauteil (horizontal oder vertikal verlaufend)
- geschnittenes Bauteil (diagonal verlaufend)
- \triangle 1.89 UK - Bauteil bezogen auf lokalen Höhenpunkt
- ∇ -1.08 OK - Bauteil bezogen auf auf lokalen Höhenpunkt
- RR Regen- / Fallrohr

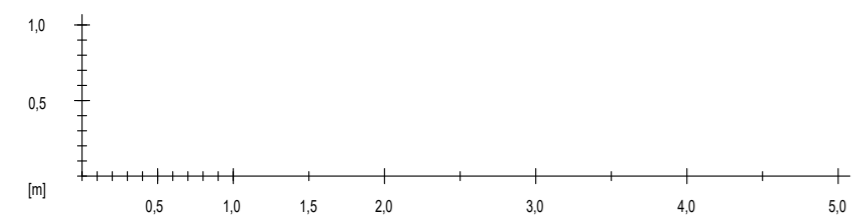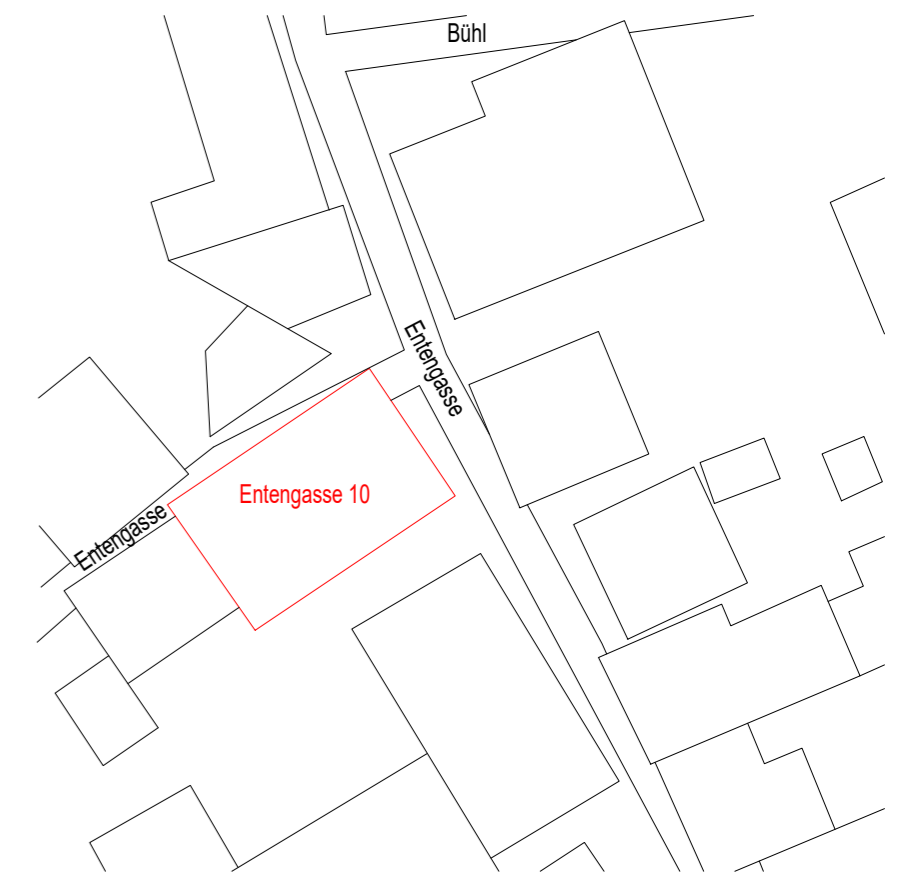

Lokaler Höhennullpunkt: + 0.00m
= OK Schwelle Eingang Erdgeschoss, Westseite

Alle Maße sind vor Ort zu prüfen

Objekt
Wohnstallhaus
Entengasse 10
74354 Besigheim


**Büro für
Bauforschung und
Denkmalschutz**
Markus Numberger
73728 Esslingen, Im Heppächer 6
Tel. 0711 - 82 09 52.4





Zeichnung
Digitale Bauaufnahme
Aufnahme Mai 2023
Grundriss Erdgeschoss



Gezeichnet Senghaas	Datum Mai 2023	Unterschrift	Maßstab 1:50	Auftrags-Nr.	Zeichnungs-Nr.
Geprüft	Datum	Unterschrift		Blattgröße A2	

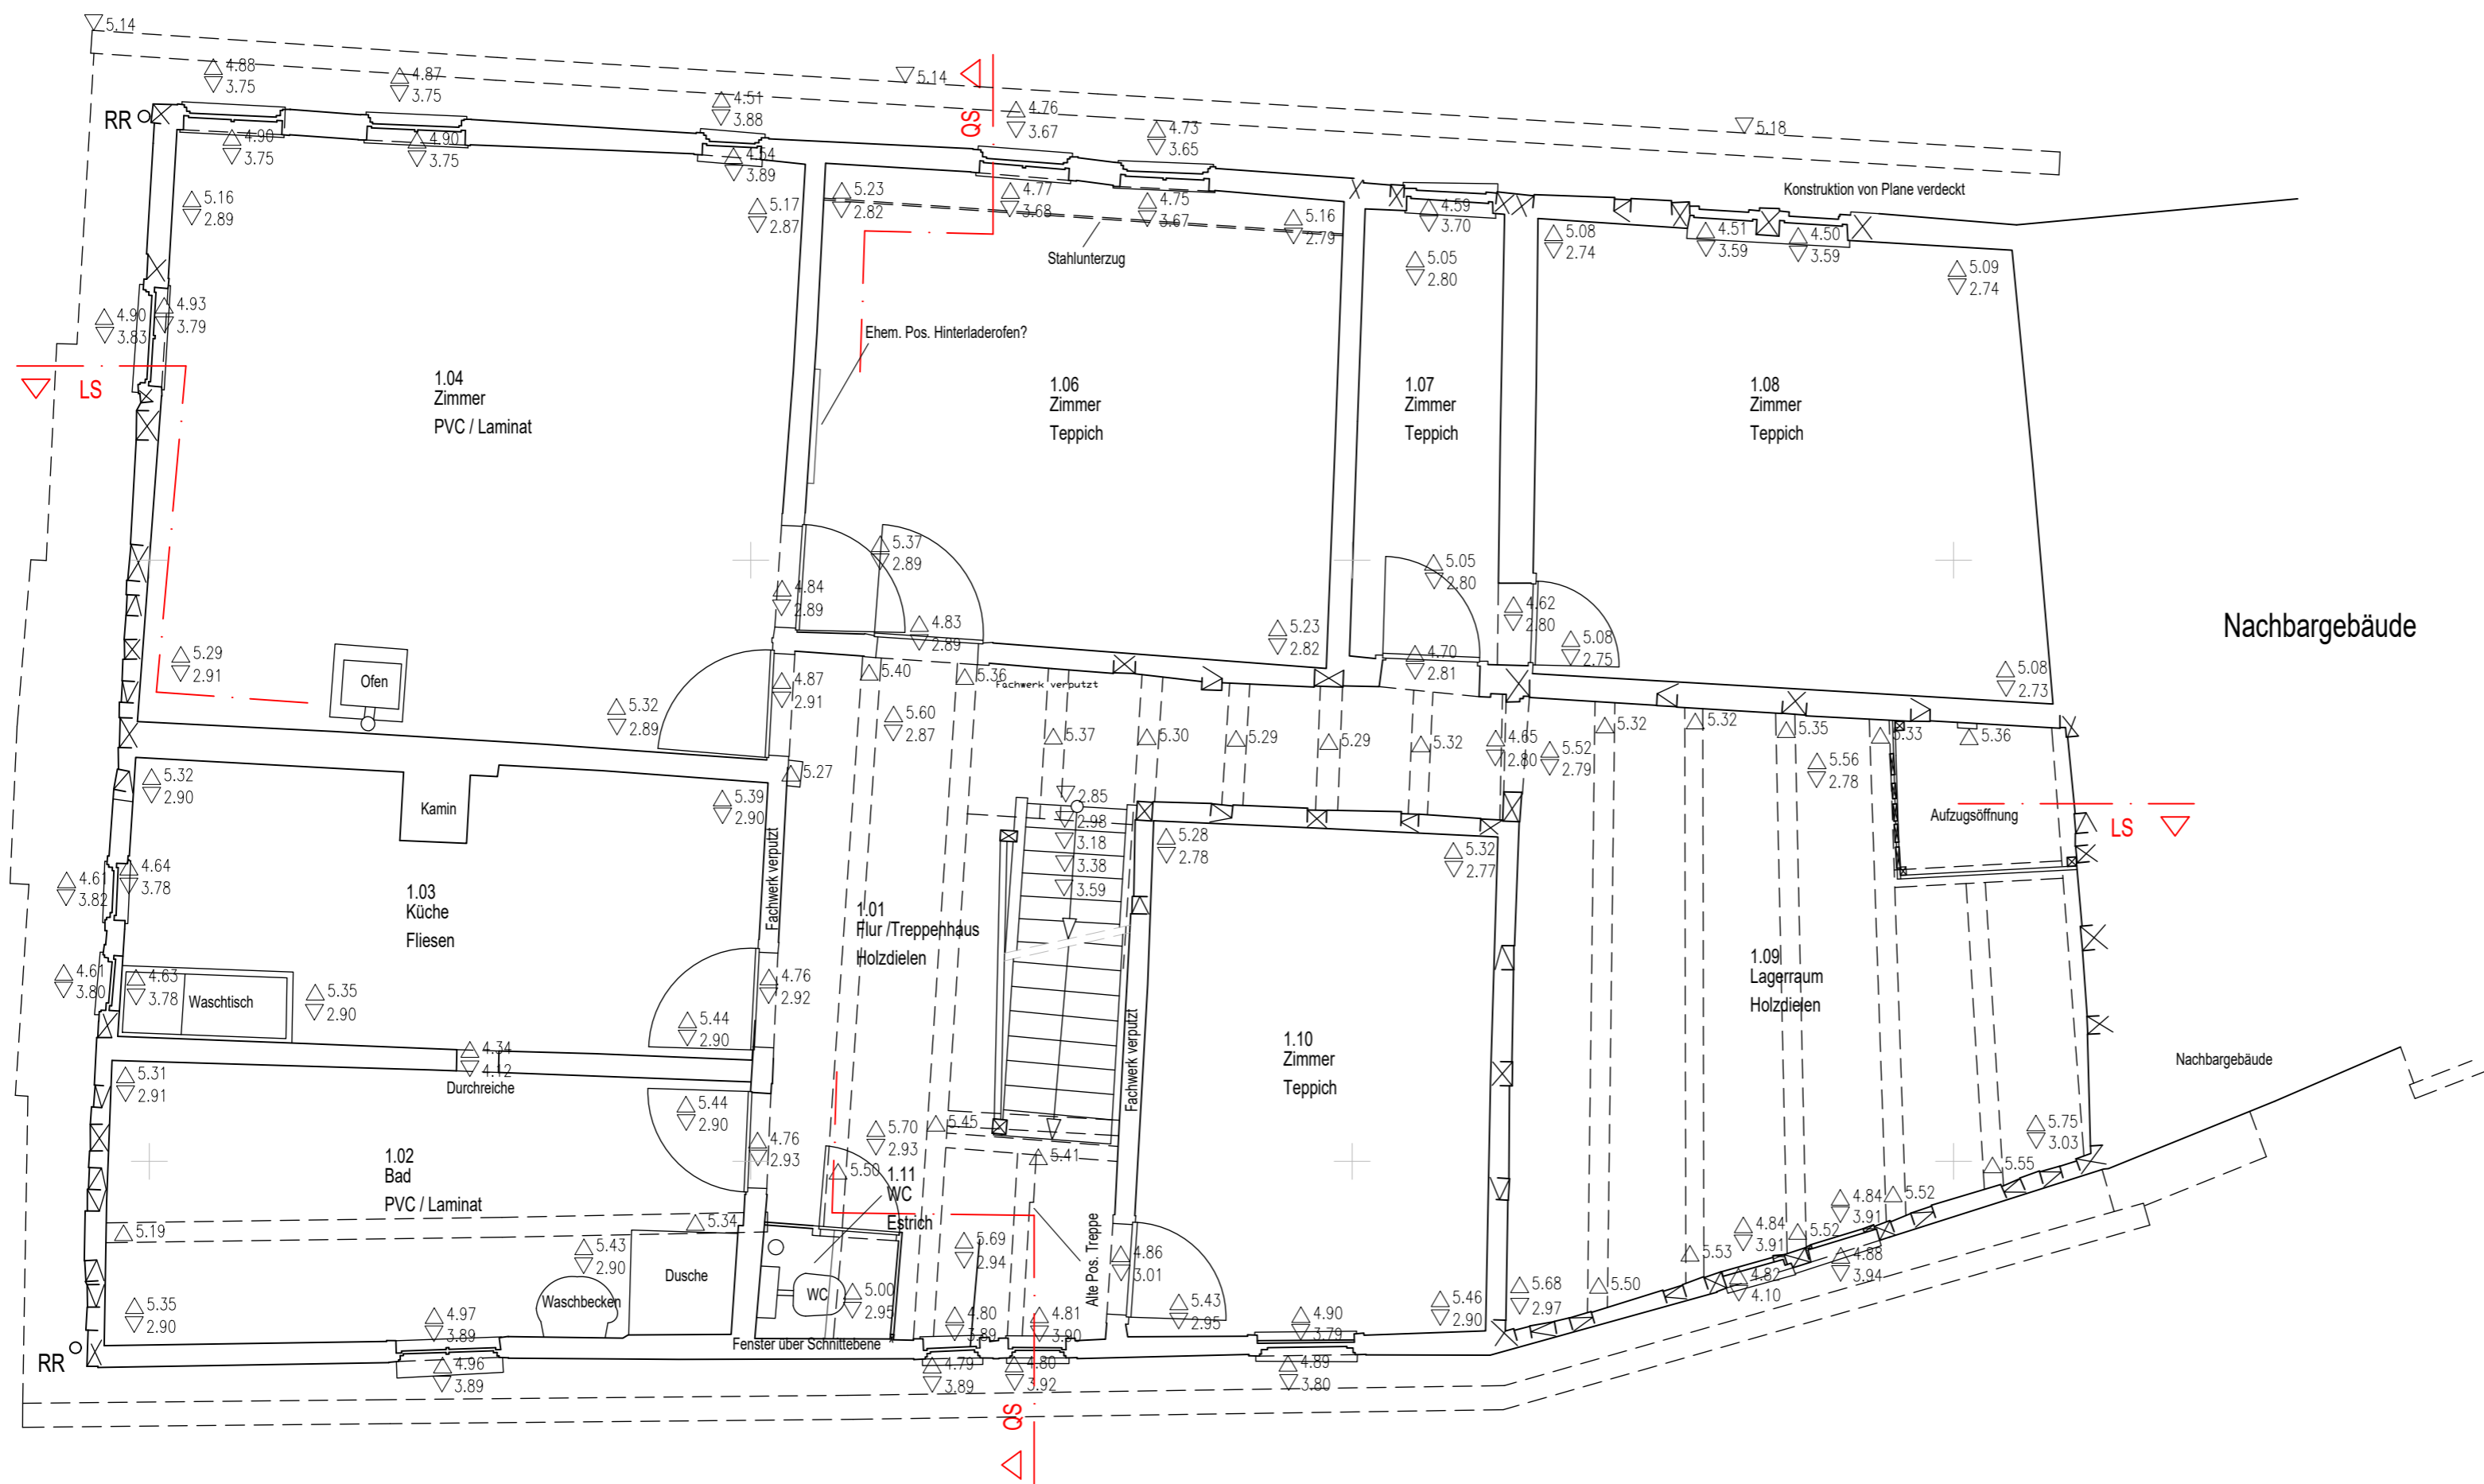

- Legende**
- geschnittenes Bauteil
 - ansichtiges Bauteil
 - verdecktes, ergänztes Bauteil
 - untersichtiges Bauteil
 - Gewölbe, geklappter Bogen
 - geschnittenes Bauteil (horizontal oder vertikal verlaufend)
 - geschnittenes Bauteil (diagonal verlaufend)
 - UK - Bauteil bezogen auf lokalen Höhenpunkt
 - OK - Bauteil bezogen auf auf lokalen Höhenpunkt
 - RR Regen- / Fallrohr

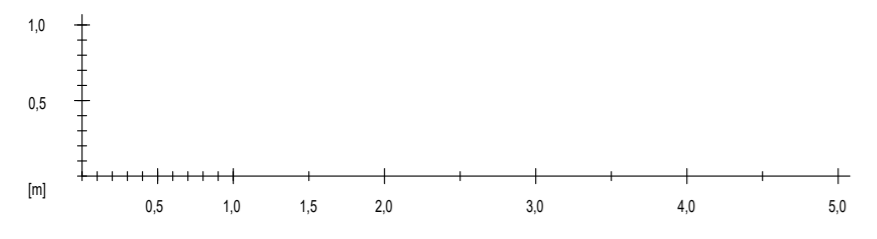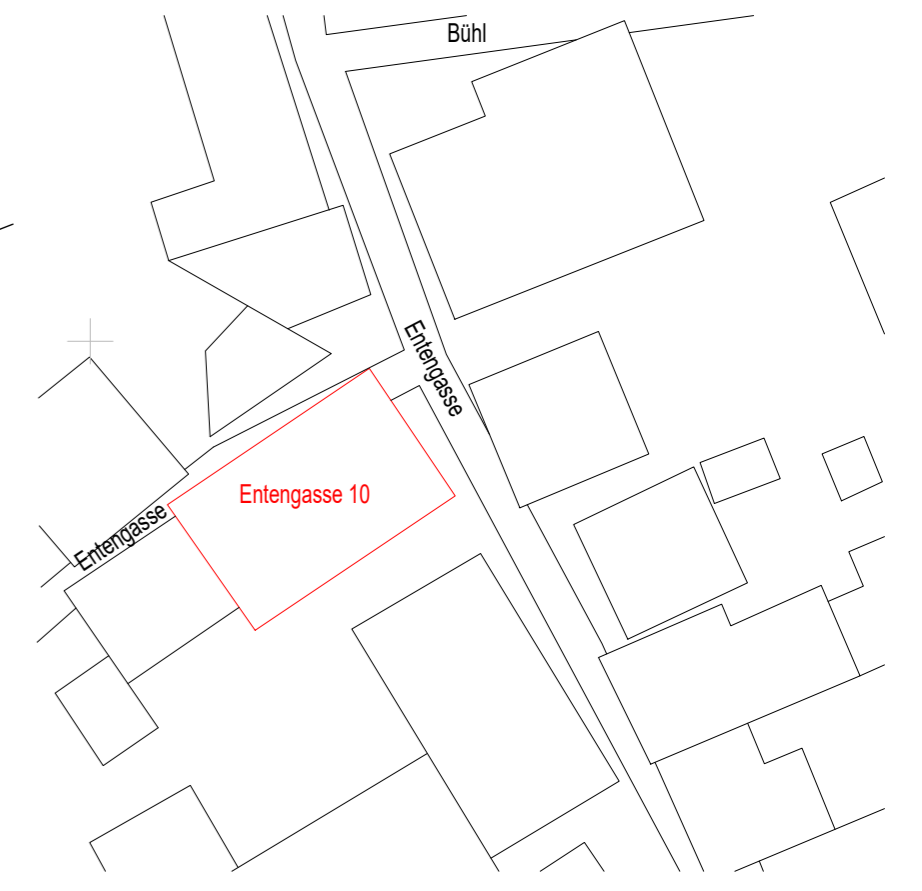

Lokaler Höhennullpunkt: + 0.00m
 = OK Schwelle Eingang Erdgeschoss, Westseite

Alle Maße sind vor Ort zu prüfen

Objekt
Wohnstallhaus
Entengasse 10
74354 Besigheim


**Büro für
 Bauforschung und
 Denkmalschutz**

Markus Numberger
 73728 Esslingen, Im Heppächer 6
 Tel. 0711 - 82 09 52 4


Zeichnung
Digitale Bauaufnahme
Aufnahme Mai 2023
Grundriss Obergeschoss





Gezeichnet Senghaas	Datum Mai 2023	Unterschrift	Maßstab 1:50	Auftrags-Nr.	Zeichnungs-Nr.
Geprüft	Datum	Unterschrift		Blattgröße A2	

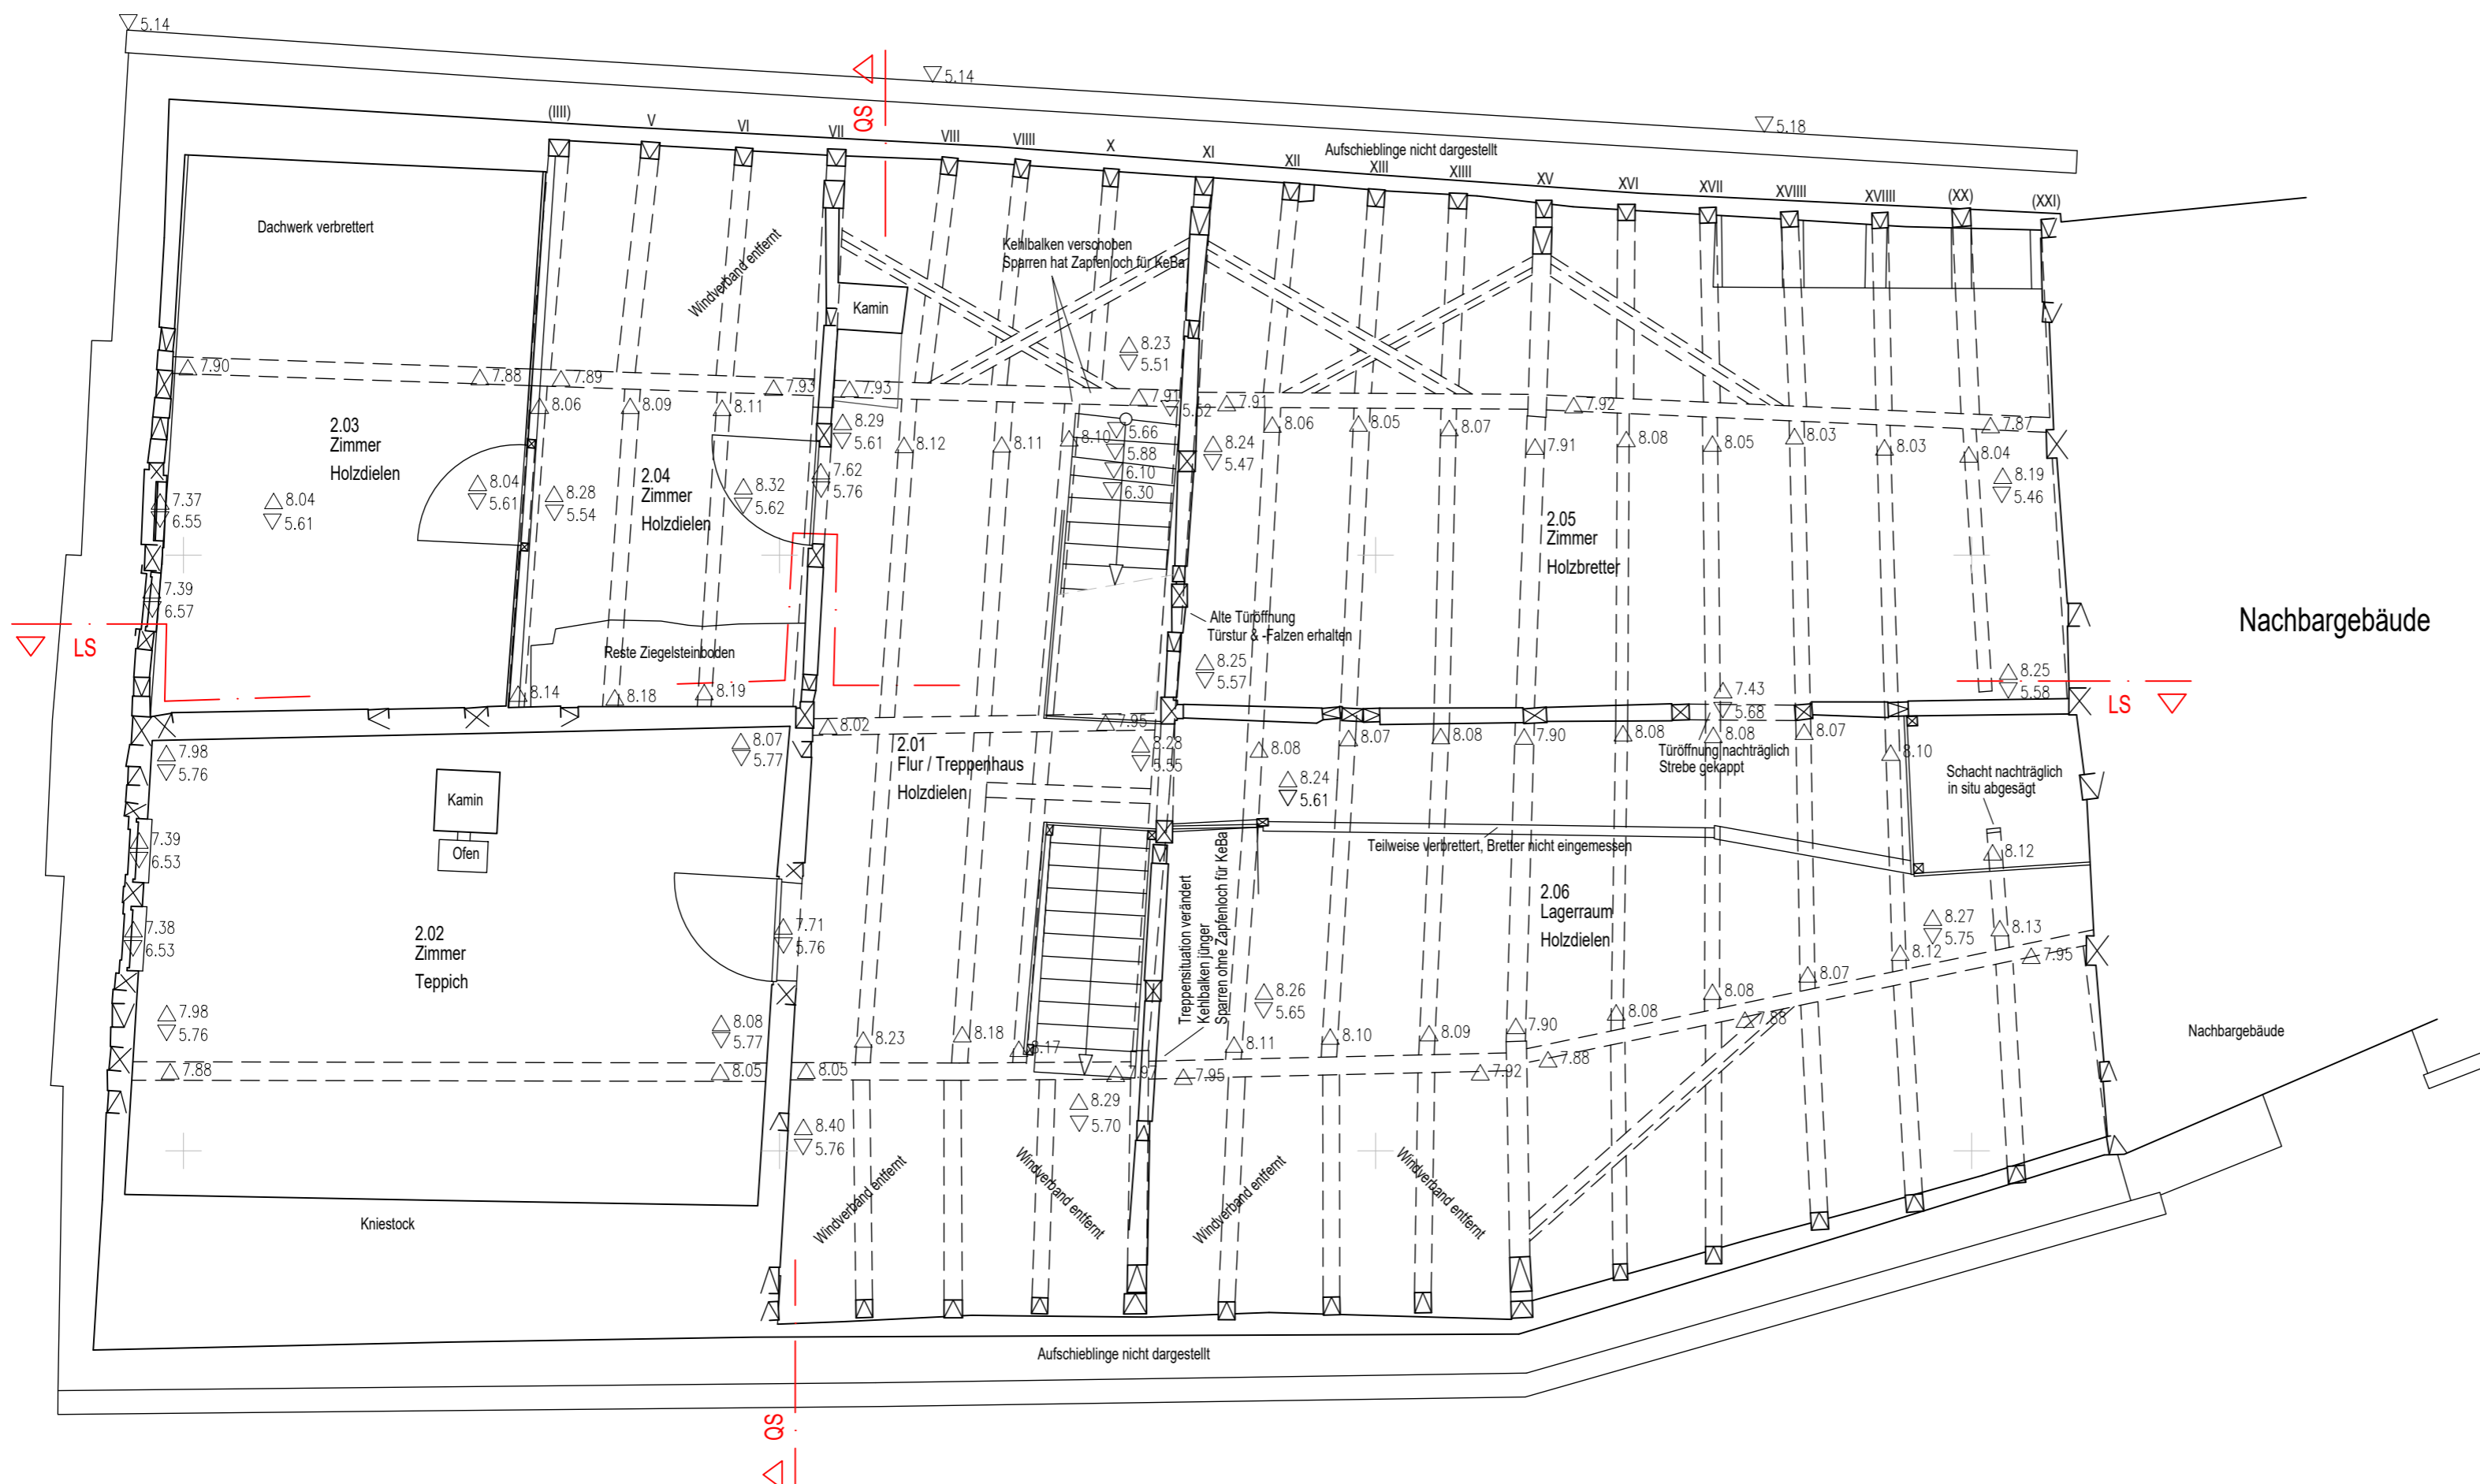

- Legende**
- geschnittenes Bauteil
 - ansichtiges Bauteil
 - verdecktes, ergänztes Bauteil
 - untersichtiges Bauteil
 - Gewölbe, geklappter Bogen
 - geschnittenes Bauteil (horizontal oder vertikal verlaufend)
 - geschnittenes Bauteil (diagonal verlaufend)
 - UK - Bauteil bezogen auf lokalen Höhenpunkt
 - OK - Bauteil bezogen auf auf lokalen Höhenpunkt
 - Regen- / Fallrohr

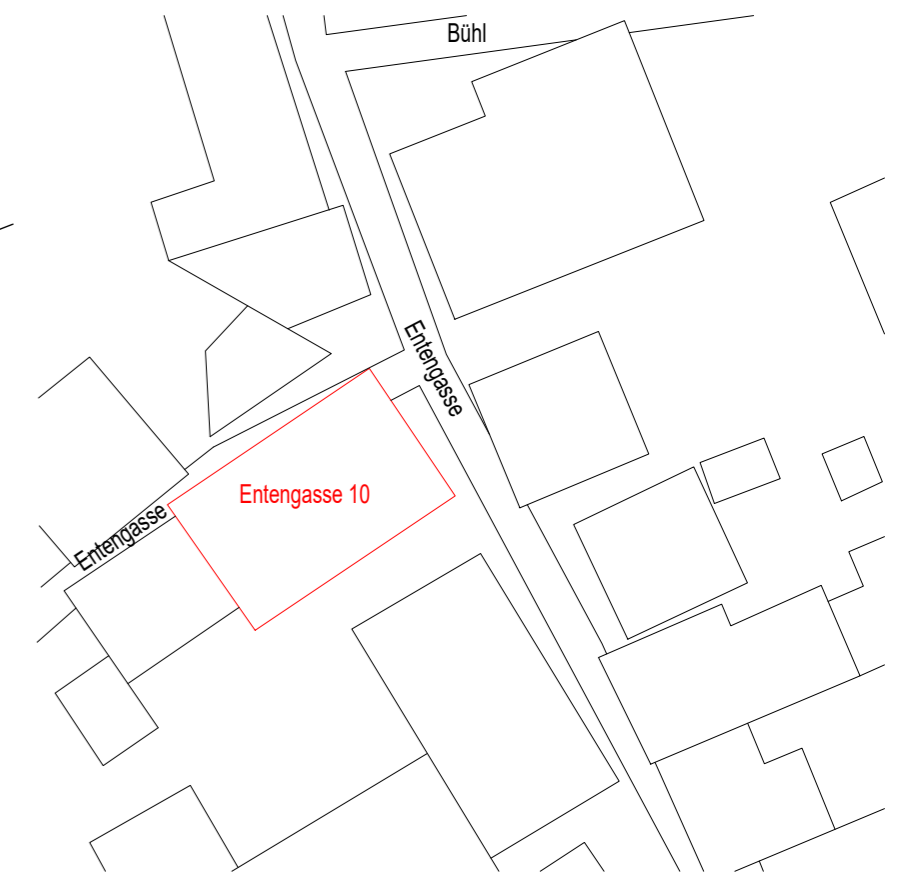

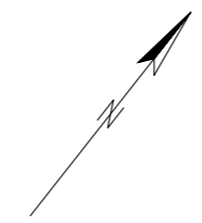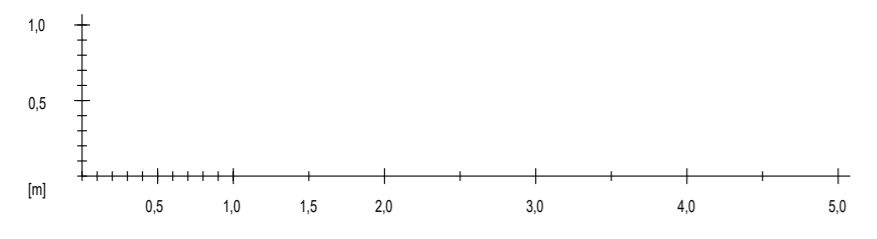


Schnittenebene OK Deckenbalken, Ausnahme Giebel OK Fensterbrüstung



Lokaler Höhennullpunkt: + 0.00m
= OK Schwelle Eingang Erdgeschoss, Westseite

Alle Maße sind vor Ort zu prüfen




Objekt Wohnstallhaus Entengasse 10 74354 Besigheim						Büro für Bauforschung und Denkmalschutz  Markus Numberger 73728 Esslingen, Im Heppächer 6 Tel. 0711 - 82 09 52.4	
Zeichnung Digitale Bauaufnahme Aufnahme Mai 2023 Grundriss 1. Dachgeschoss							
Gezeichnet Senghaas	Datum Mai 2023	Unterschrift	Maßstab 1:50	Auftrags-Nr.	Zeichnungs-Nr.		
Geprüft	Datum	Unterschrift		Blattgröße A2			

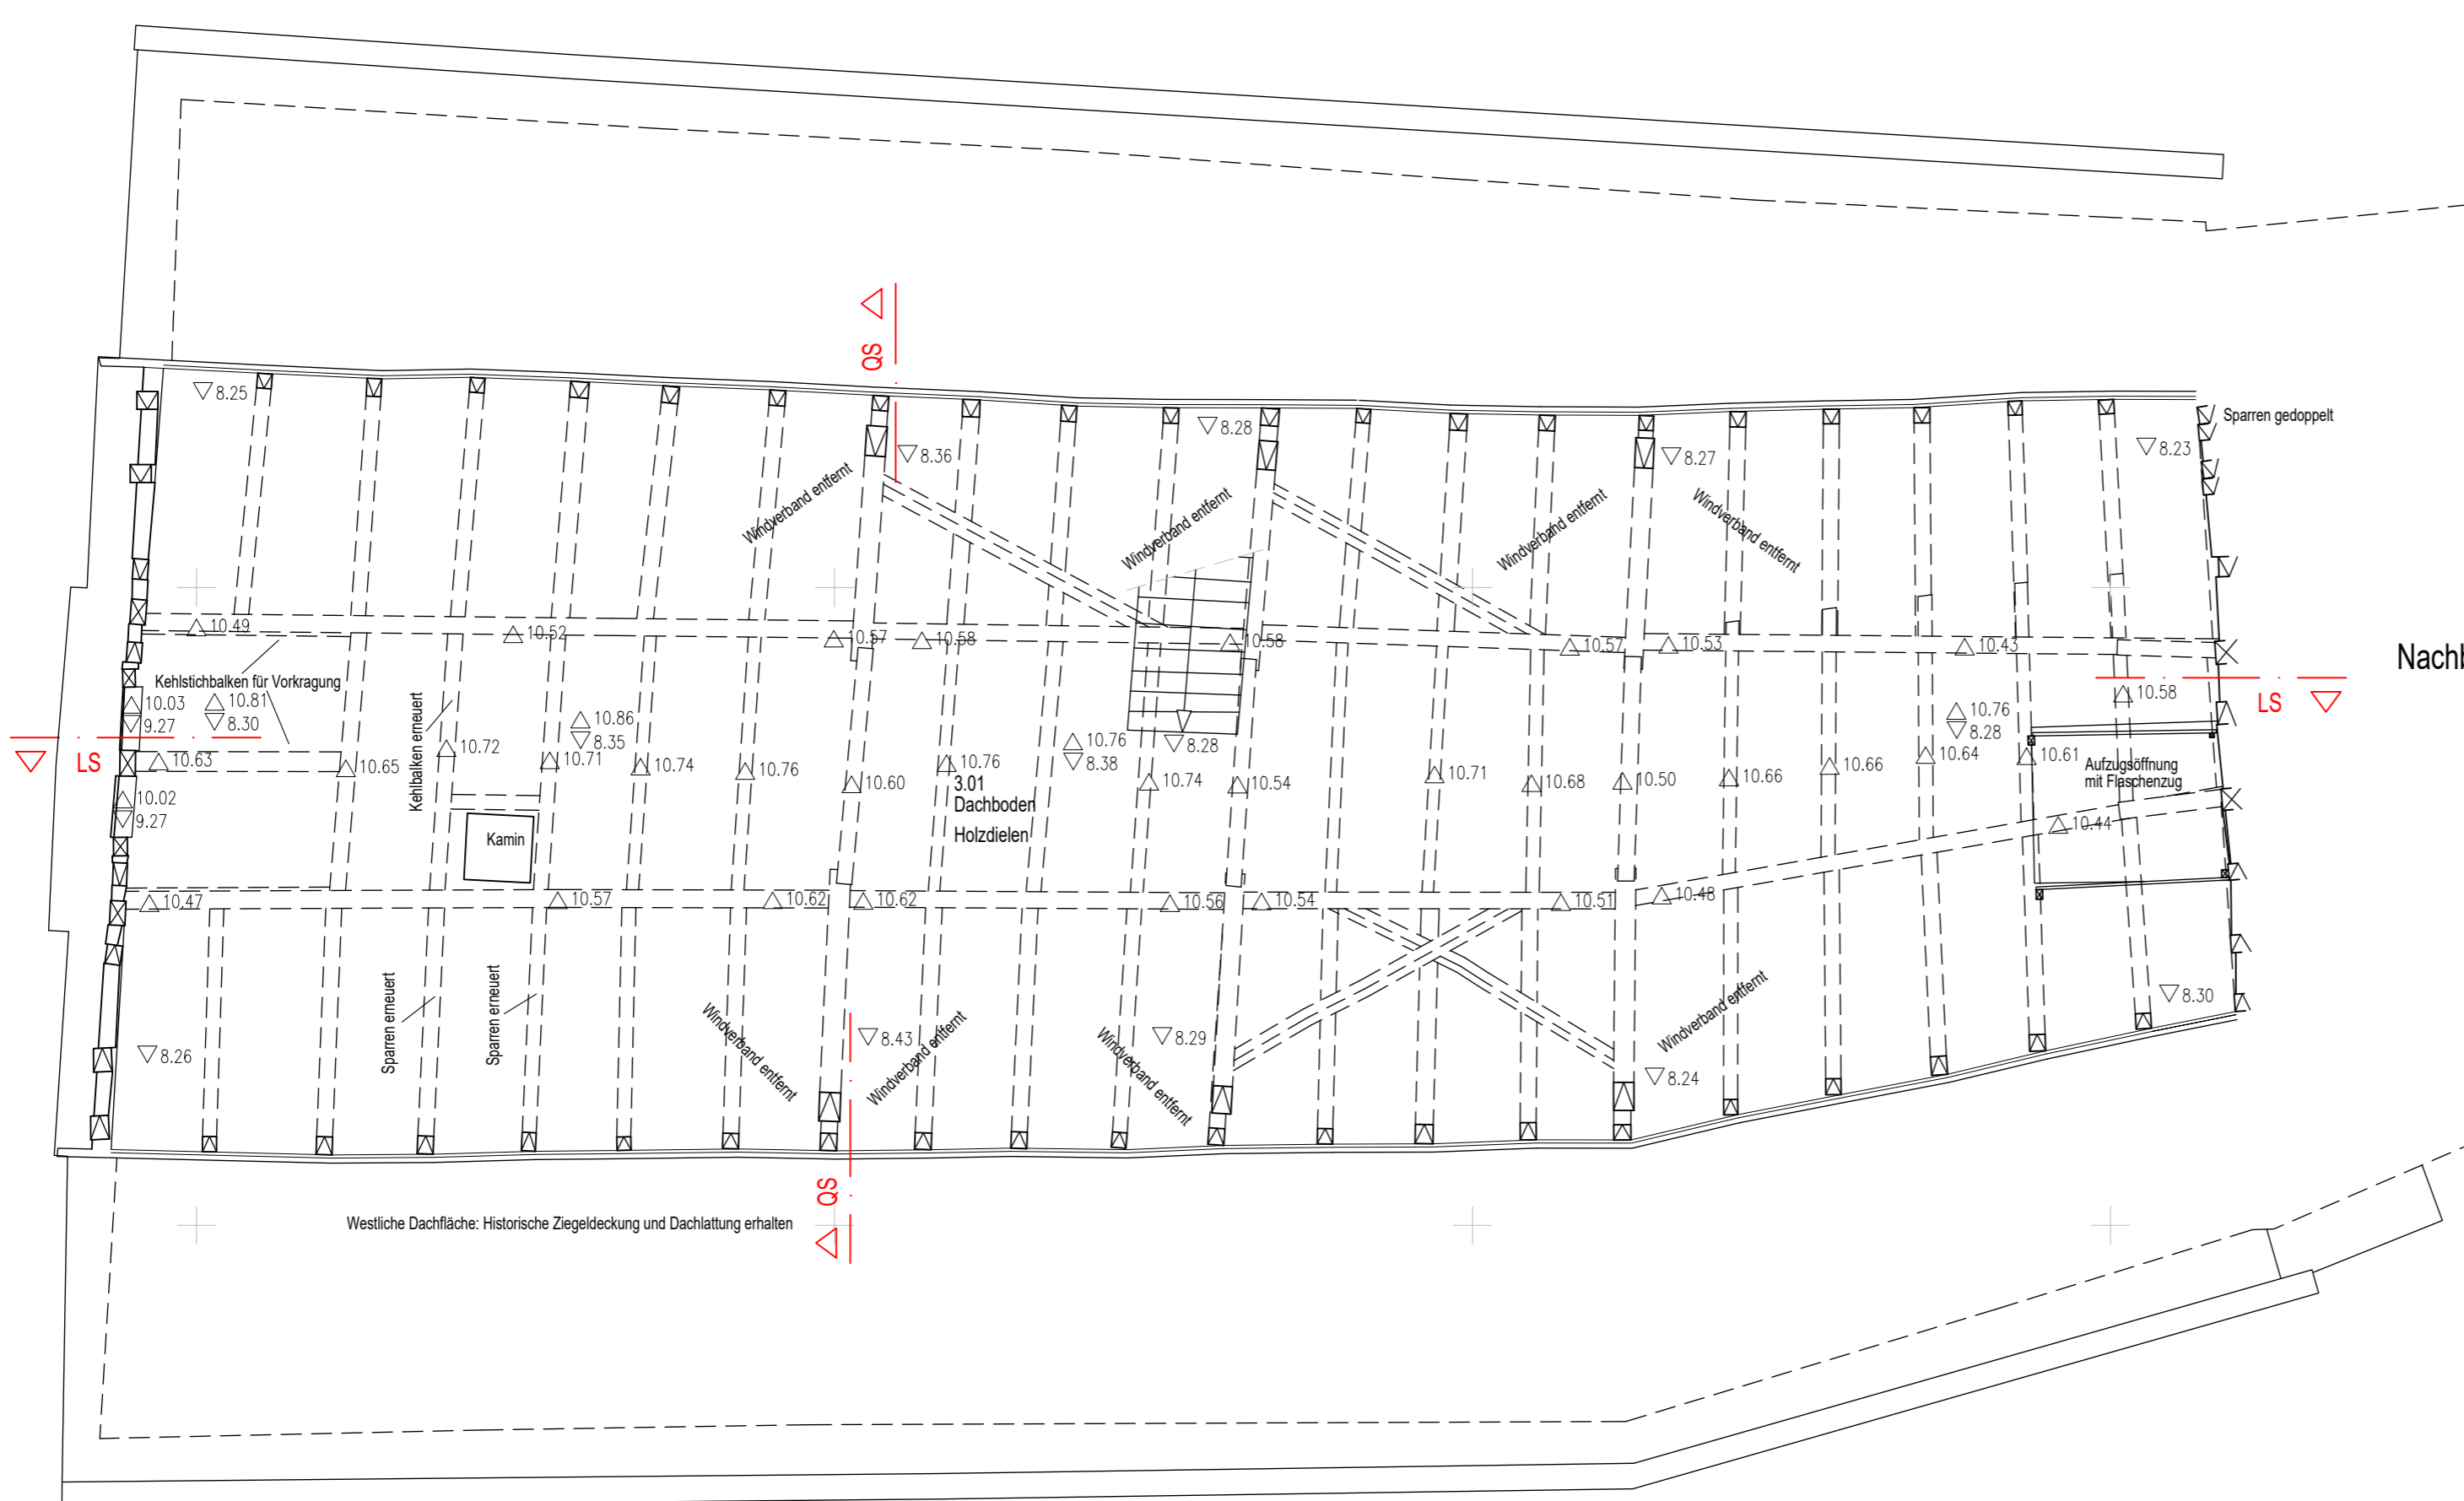

Legende

- geschnittenes Bauteil
- ansichtiges Bauteil
- verdecktes, ergänztes Bauteil
- untersichtiges Bauteil
- Gewölbe, geklappter Bogen
- geschnittenes Bauteil (horizontal oder vertikal verlaufend)
- geschnittenes Bauteil (diagonal verlaufend)
- UK - Bauteil bezogen auf lokalen Höhenpunkt
- OK - Bauteil bezogen auf auf lokalen Höhenpunkt
- RR Regen- / Fallrohr

Nachbargebäude

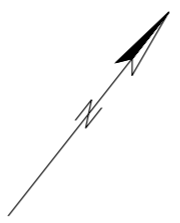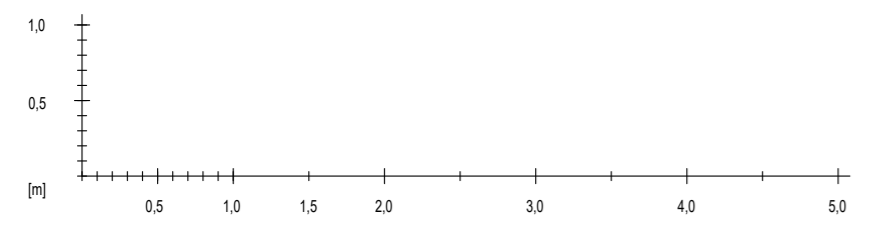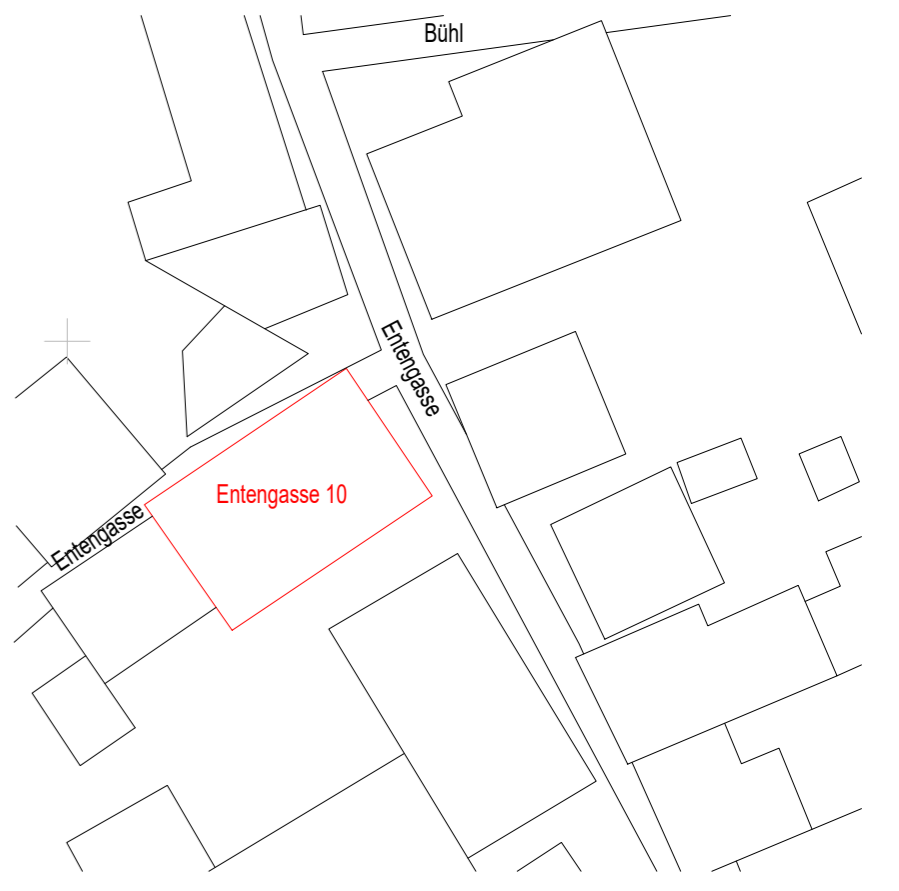

Lokaler Höhennullpunkt: + 0.00m
= OK Schwelle Eingang Erdgeschoss, Westseite

Alle Maße sind vor Ort zu prüfen


Objekt
Wohnstallhaus
Entengasse 10
74354 Besigheim

**Büro für
Bauforschung und
Denkmalschutz**
Markus Numberger
73728 Esslingen, Im Heppächer 6
Tel. 0711 - 82 09 52.4

Zeichnung
Digitale Bauaufnahme
Aufnahme Mai 2023
Grundriss 2. Dachgeschoss




Gezeichnet Senghaas	Datum Mai 2023	Unterschrift	Maßstab 1:50	Auftrags-Nr.	Zeichnungs-Nr.
Geprüft	Datum	Unterschrift		Blattgröße A2	

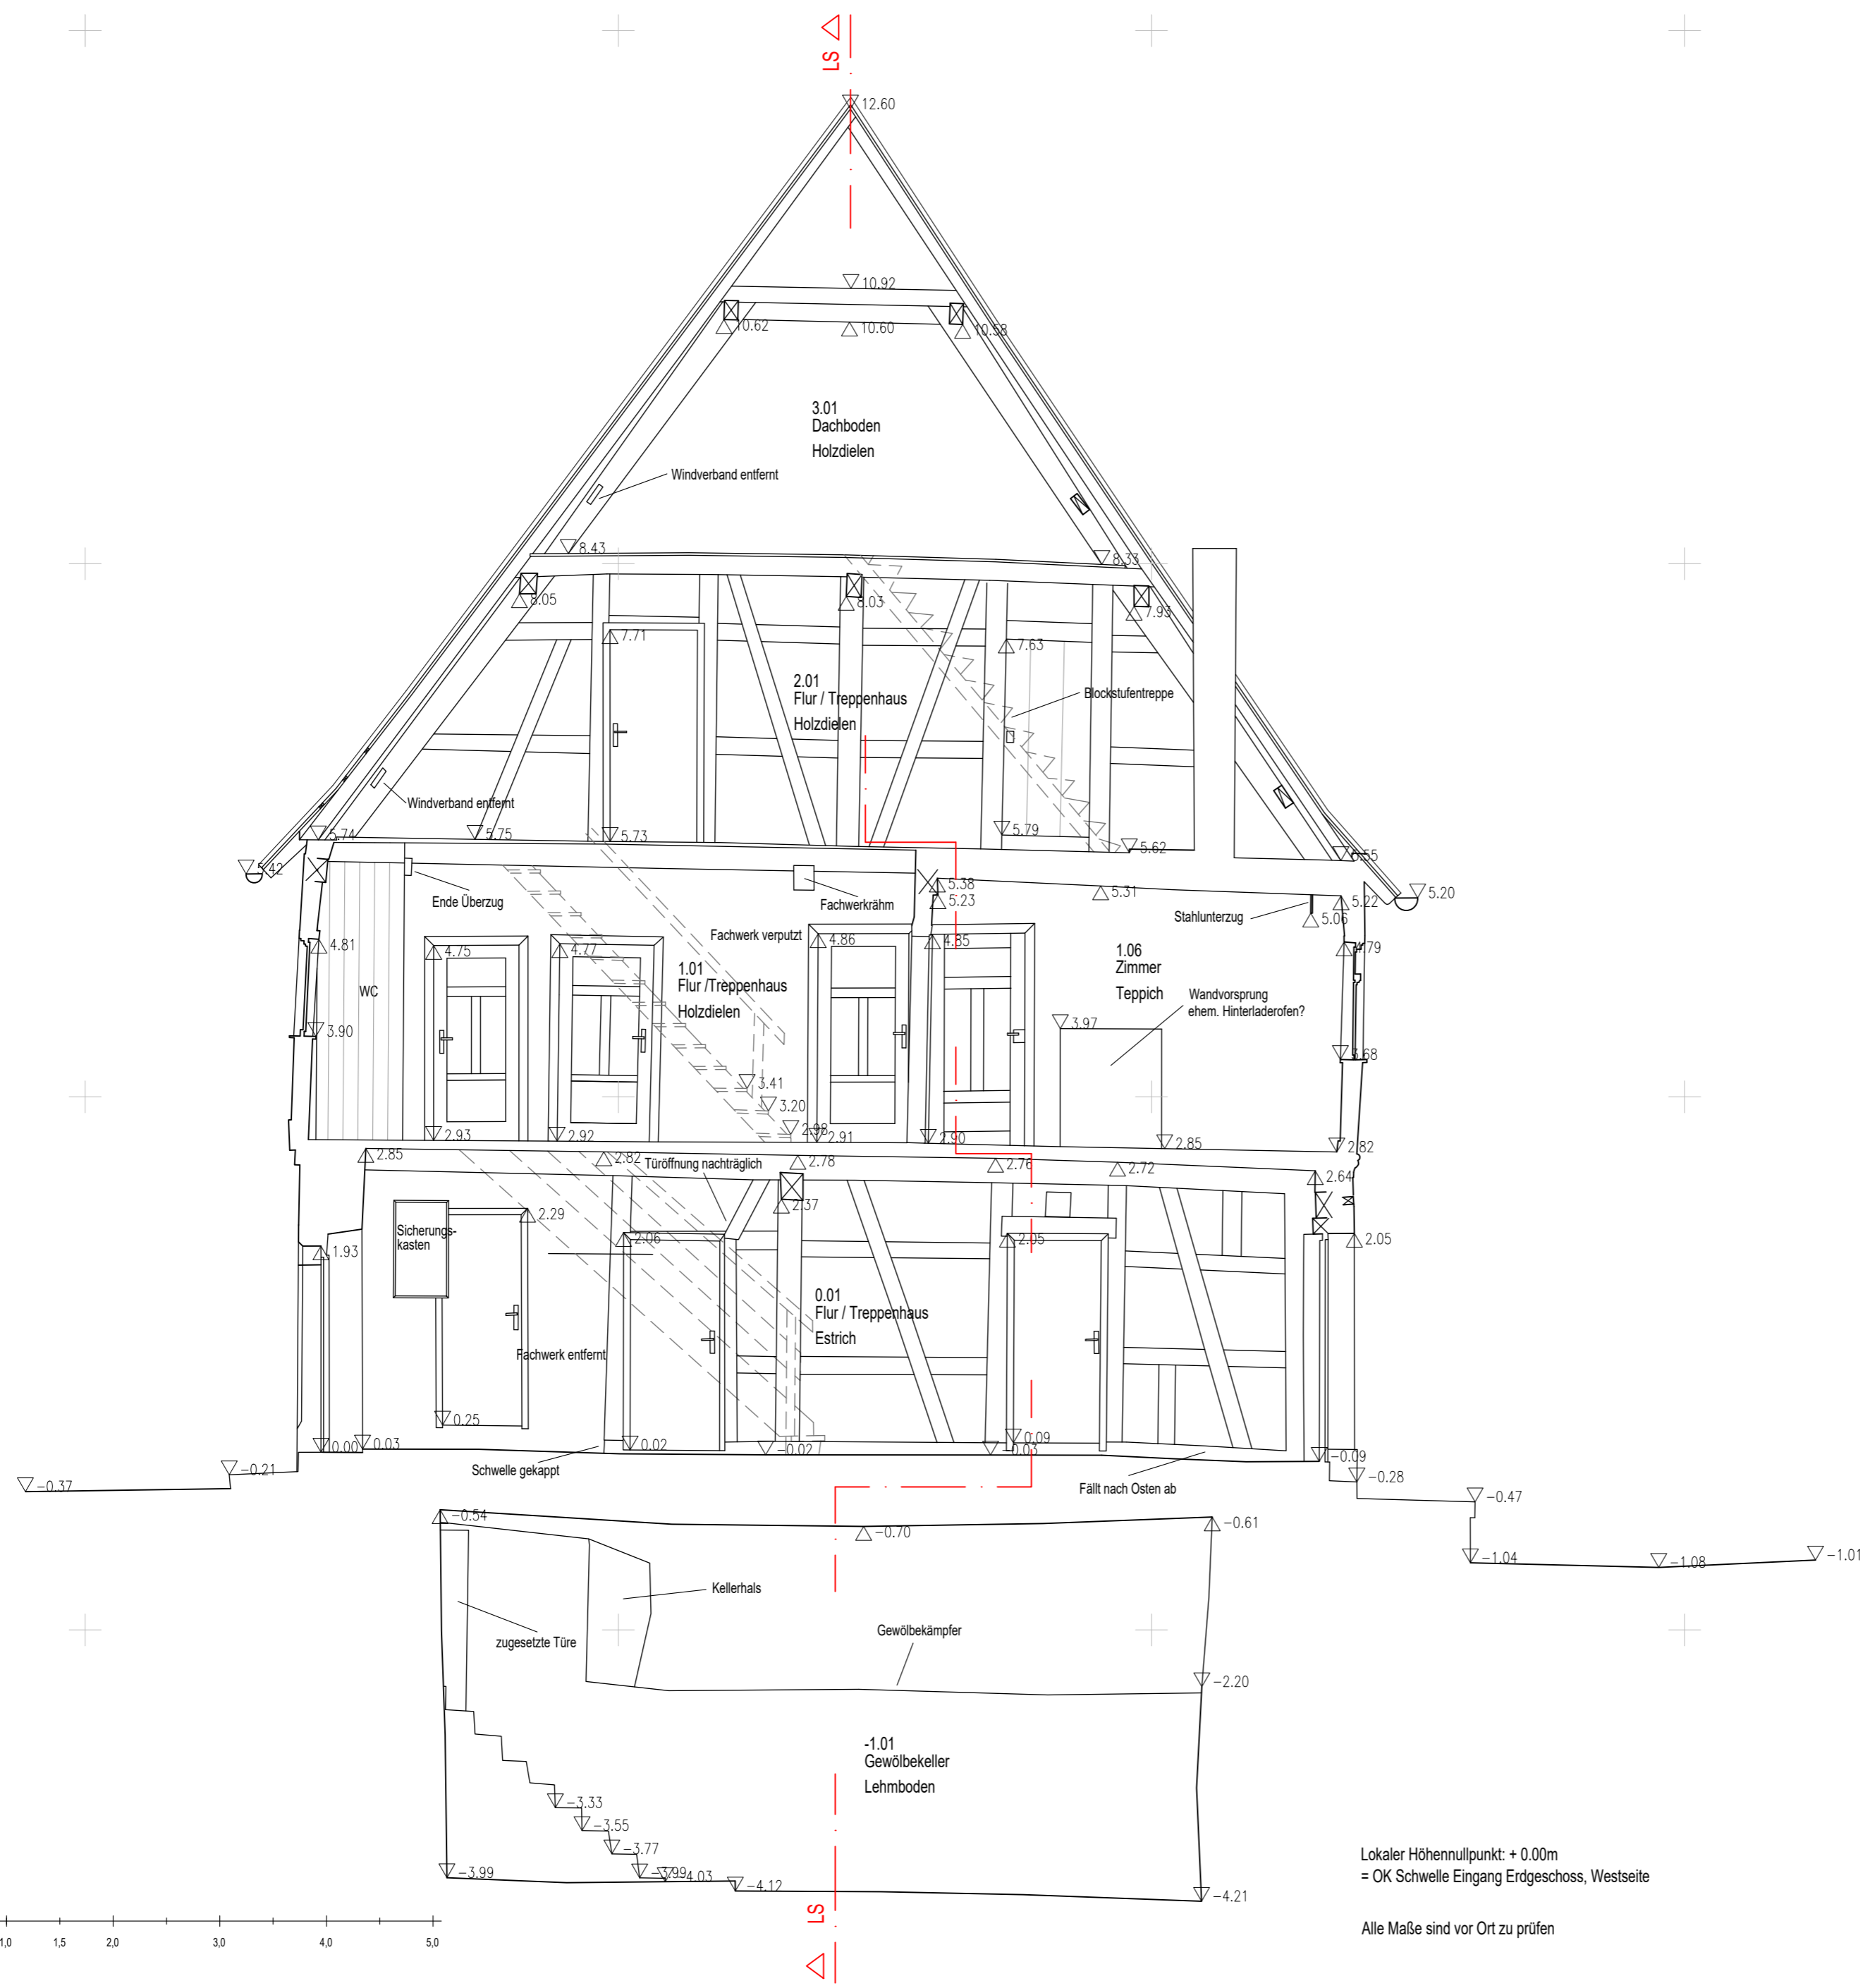

Legende

- geschnittenes Bauteil
- ansichtiges Bauteil
- verdecktes, ergänztes Bauteil
- untersichtiges Bauteil
- Gewölbe, geklappter Bogen
- geschnittenes Bauteil (horizontal oder vertikal verlaufend)
- geschnittenes Bauteil (diagonal verlaufend)
- $\triangle 1.89$ UK - Bauteil bezogen auf lokalen Höhenpunkt
- $\nabla -1.08$ OK - Bauteil bezogen auf auf lokalen Höhenpunkt
- RR Regen- / Fallrohr

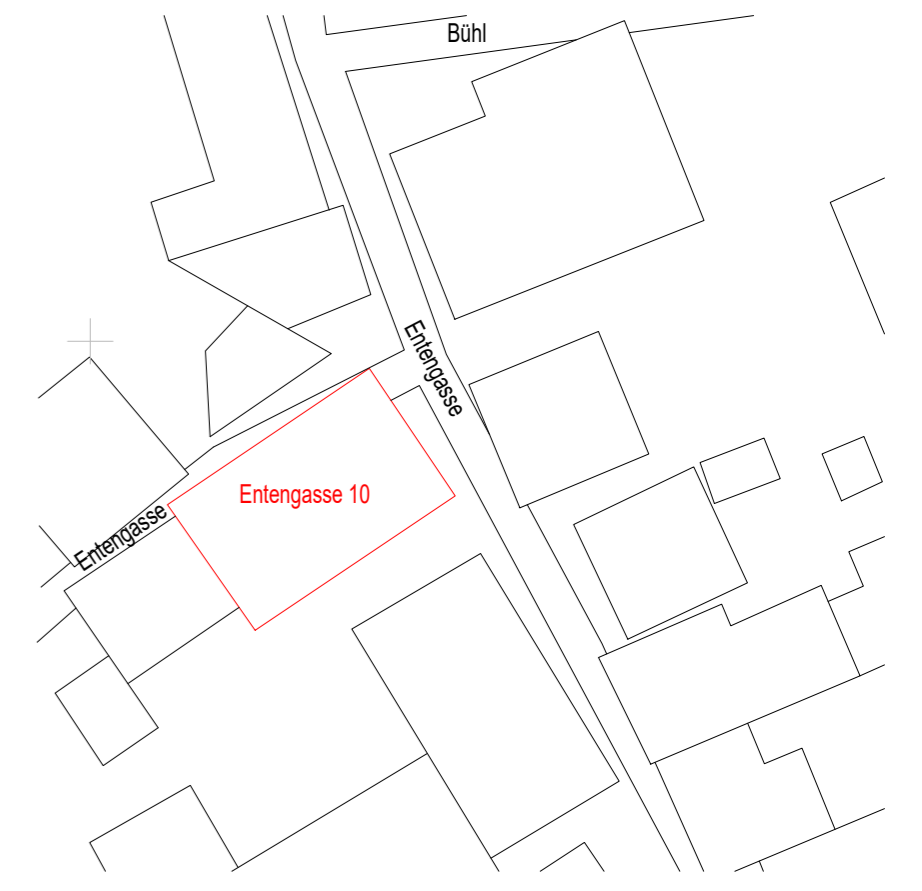

Objekt
Wohnstallhaus
Entengasse 10
74354 Besigheim

**Büro für
 Bauforschung und
 Denkmalschutz**



Markus Numberger
 73728 Esslingen, Im Heppächer 6
 Tel. 0711 - 82 09 52.4


Zeichnung
Digitale Bauaufnahme
Aufnahme Mai 2023
Querschnitt





Gezeichnet Senghaas	Datum Mai 2023	Unterschrift	Maßstab 1:50	Auftrags-Nr.	Zeichnungs-Nr.
Geprüft	Datum	Unterschrift		Blattgröße A2	

Lokaler Höhennullpunkt: + 0.00m
 = OK Schwelle Eingang Erdgeschoss, Westseite

Alle Maße sind vor Ort zu prüfen

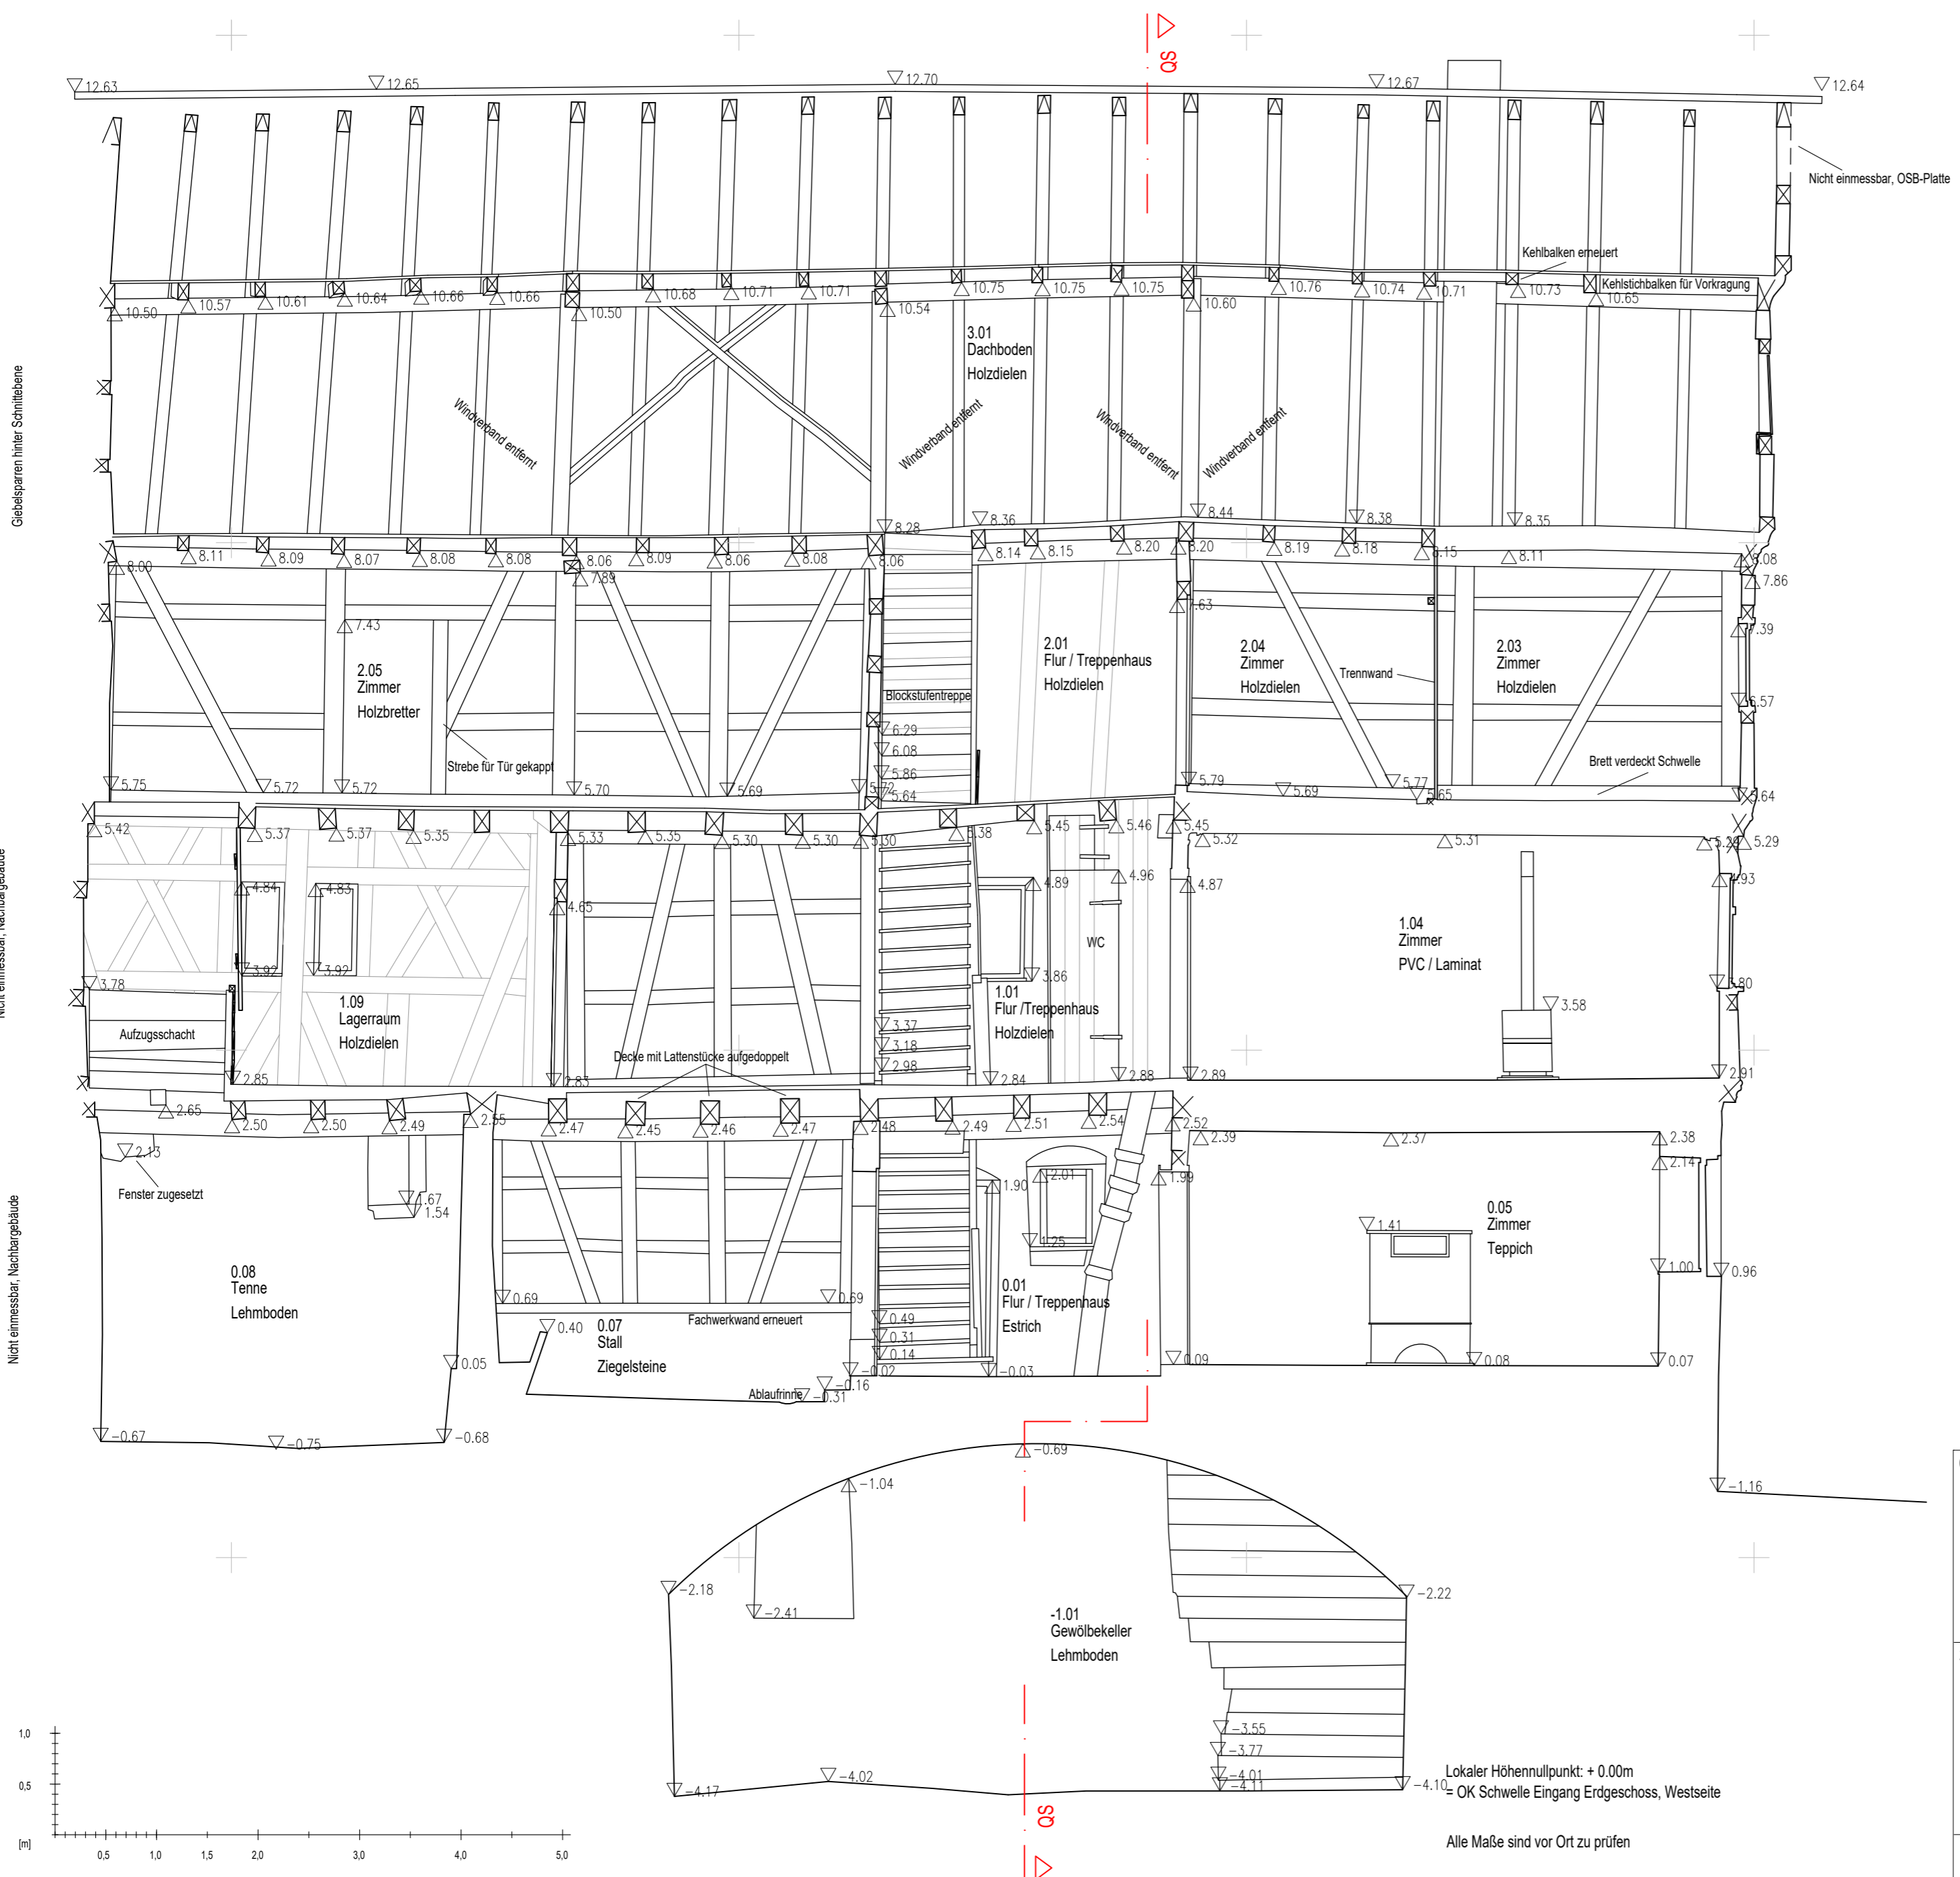

- Legende**
- geschnittenes Bauteil
 - ansichtiges Bauteil
 - verdecktes, ergänztes Bauteil
 - untersichtiges Bauteil
 - Gewölbe, geklappter Bogen
 - geschnittenes Bauteil (horizontal oder vertikal verlaufend)
 - geschnittenes Bauteil (diagonal verlaufend)
 - UK - Bauteil bezogen auf lokalen Höhenpunkt
 - OK - Bauteil bezogen auf auf lokalen Höhenpunkt
 - RR Regen- / Fallrohr

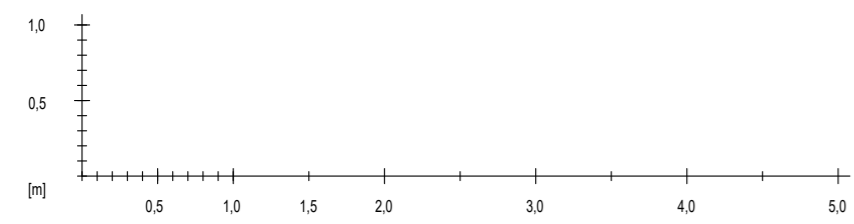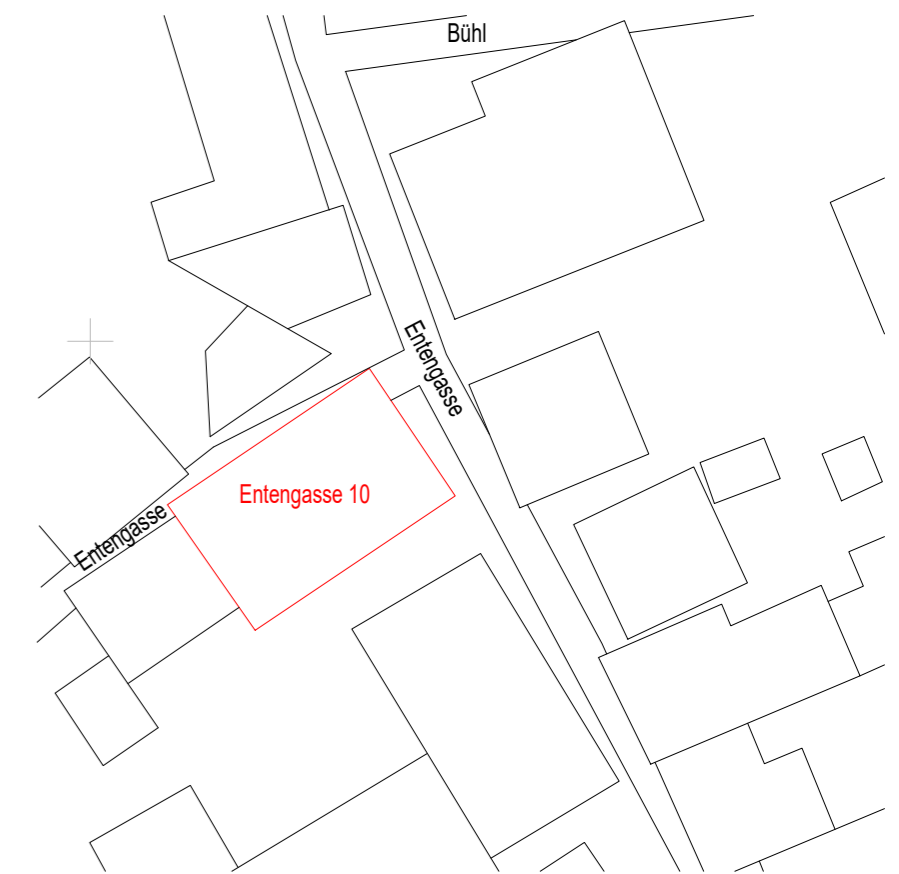


Lokaler Höhennullpunkt: + 0.00m
= OK Schwelle Eingang Erdgeschoss, Westseite

Alle Maße sind vor Ort zu prüfen

Objekt					
Wohnstallhaus					
Entengasse 10					
74354 Besigheim					
Zeichnung					
Digitale Bauaufnahme					
Aufnahme Mai 2023					
Längsschnitt					
Gezeichnet	Datum	Unterschrift	Maßstab	Auftrags-Nr.	Zeichnungs-Nr.
Senghaas	Mai 2023		1:50		
Geprüft	Datum	Unterschrift		Blattgröße	
				A2	



Büro für Bauforschung und Denkmalschutz

Markus Numberger
73728 Esslingen, Im Heppächer 6
Tel. 0711 - 82 09 52 4

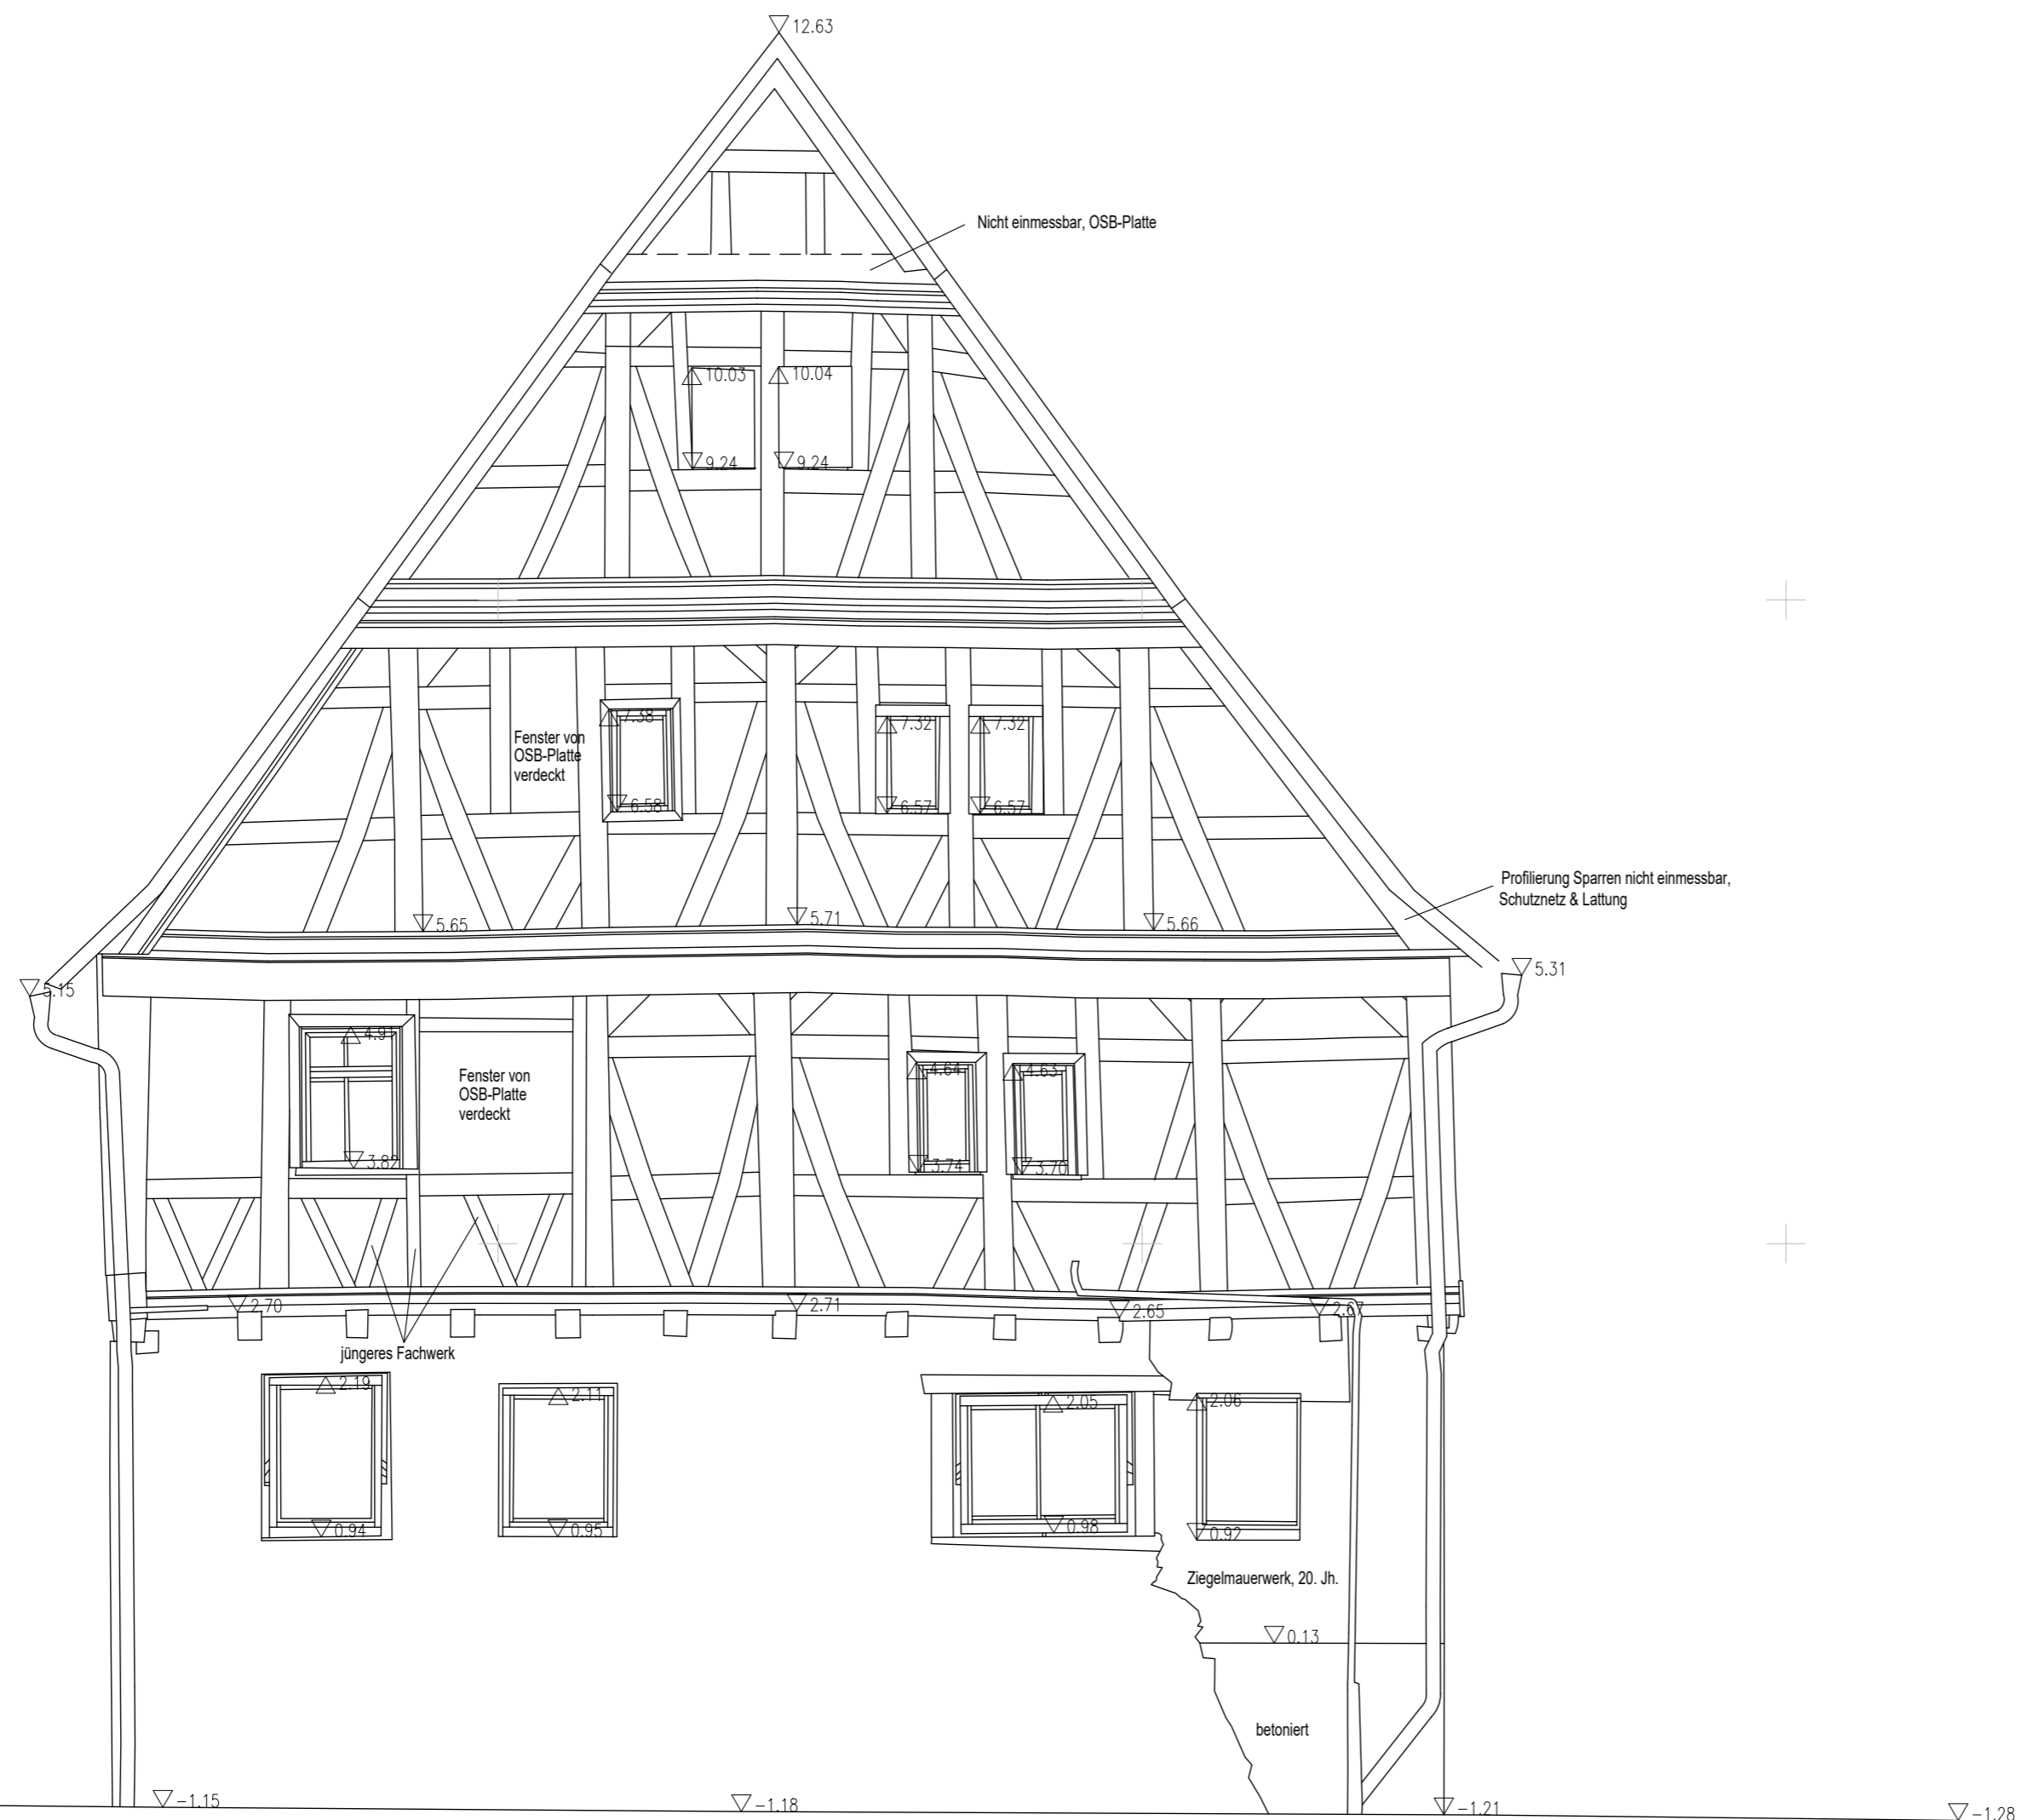

Legende

- geschnittenes Bauteil
- ansichtiges Bauteil
- verdecktes, ergänztes Bauteil
- untersichtiges Bauteil
- Gewölbe, geklappter Bogen
- geschnittenes Bauteil (horizontal oder vertikal verlaufend)
- geschnittenes Bauteil (diagonal verlaufend)
- $\triangle 1.89$ UK - Bauteil bezogen auf lokalen Höhenpunkt
- $\nabla -1.08$ OK - Bauteil bezogen auf auf lokalen Höhenpunkt
- RR Regen- / Fallrohr

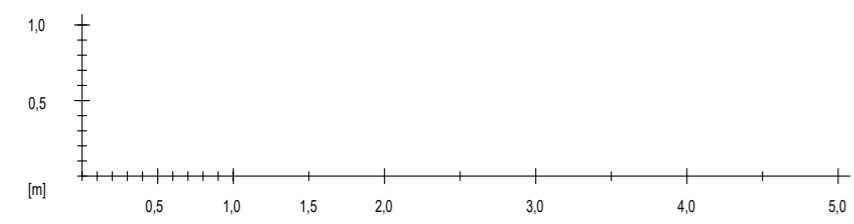
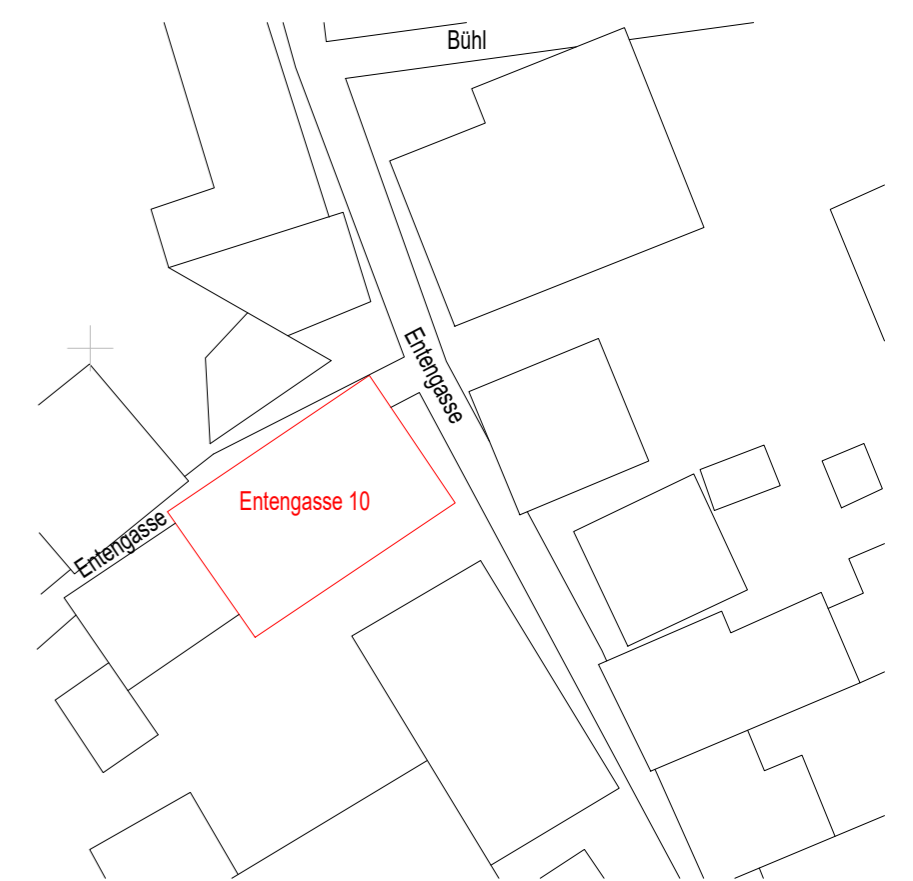


Lokaler Höhennullpunkt: + 0.00m
 = OK Schwelle Eingang Erdgeschoss, Westseite
 Alle Maße sind vor Ort zu prüfen

Objekt Wohnstallhaus Entengasse 10 74354 Besigheim		Büro für Bauforschung und Denkmalschutz Markus Numberger 73728 Esslingen, Im Heppächer 6 Tel. 0711 - 82 09 52 4			
Zeichnung Digitale Bauaufnahme Aufnahme Mai 2023 Ansicht Nord					
Gezeichnet Senghaas	Datum Mai 2023	Unterschrift	Maßstab 1:50	Auftrags-Nr.	Zeichnungs-Nr.
Geprüft	Datum	Unterschrift		Blattgröße A2	




- Legende**
- geschnittenes Bauteil
 - ansichtiges Bauteil
 - verdecktes, ergänztes Bauteil
 - untersichtiges Bauteil
 - Gewölbe, geklappter Bogen
 - geschnittenes Bauteil (horizontal oder vertikal verlaufend)
 - geschnittenes Bauteil (diagonal verlaufend)
 - $\triangle 1.89$ UK - Bauteil bezogen auf lokalen Höhenpunkt
 - $\nabla -1.08$ OK - Bauteil bezogen auf auf lokalen Höhenpunkt
 - RR Regen- / Fallrohr

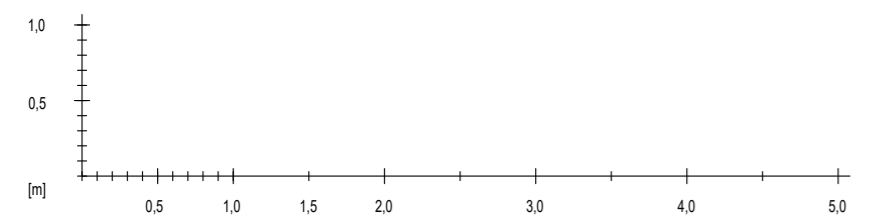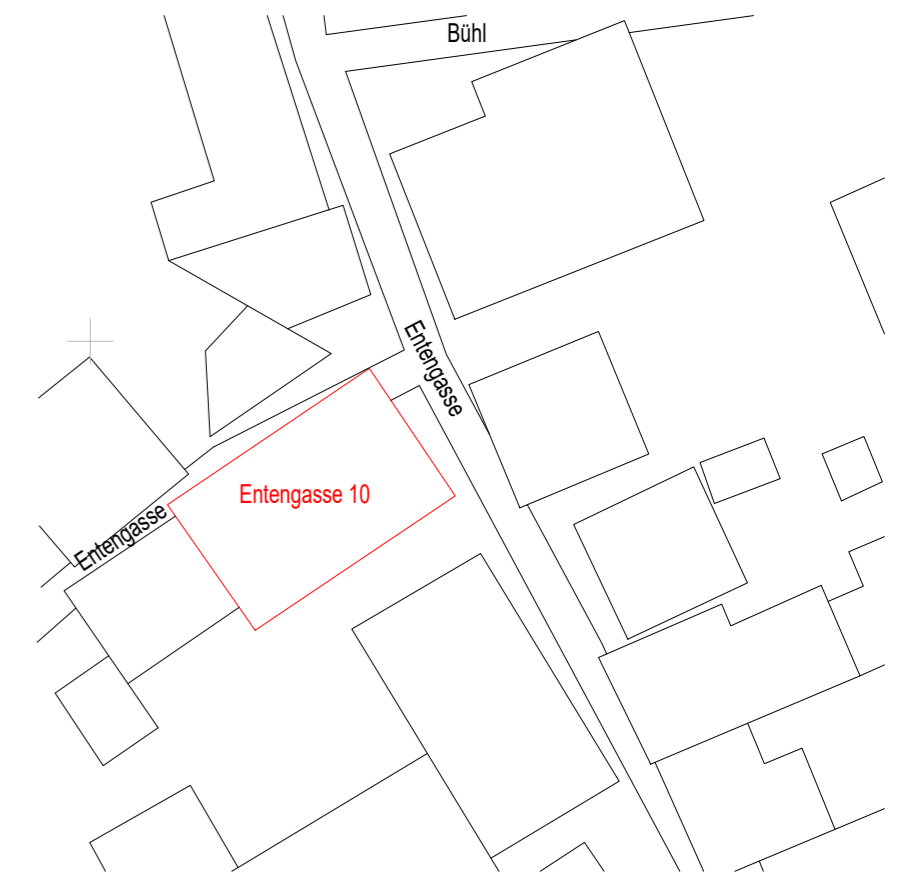

Lokaler Höhennullpunkt: + 0.00m
= OK Schwelle Eingang Erdgeschoss, Westseite

Alle Maße sind vor Ort zu prüfen


Objekt Wohnstallhaus Entengasse 10 74354 Besigheim		Büro für Bauforschung und Denkmalschutz  Markus Numberger 73728 Esslingen, Im Heppächer 6 Tel. 0711 - 82 09 52 4	
Zeichnung Digitale Bauaufnahme Aufnahme Mai 2023 Ansicht West			
Gezeichnet Senghaas	Datum Mai 2023	Unterschrift	Maßstab 1:50
Geprüft	Datum	Unterschrift	Auftrags-Nr. Blattgröße A2
		Zeichnungs-Nr.	




Auf Schutznetz gemessen
Konstruktion kann abweichen

Legende

- geschnittenes Bauteil
- ansichtiges Bauteil
- verdecktes, ergänztes Bauteil
- untersichtiges Bauteil
- Gewölbe, geklappter Bogen
- geschnittenes Bauteil (horizontal oder vertikal verlaufend)
- geschnittenes Bauteil (diagonal verlaufend)
- $\triangle 1.89$ UK - Bauteil bezogen auf lokalen Höhenpunkt
- $\nabla -1.08$ OK - Bauteil bezogen auf auf lokalen Höhenpunkt
- RR Regen- / Fallrohr

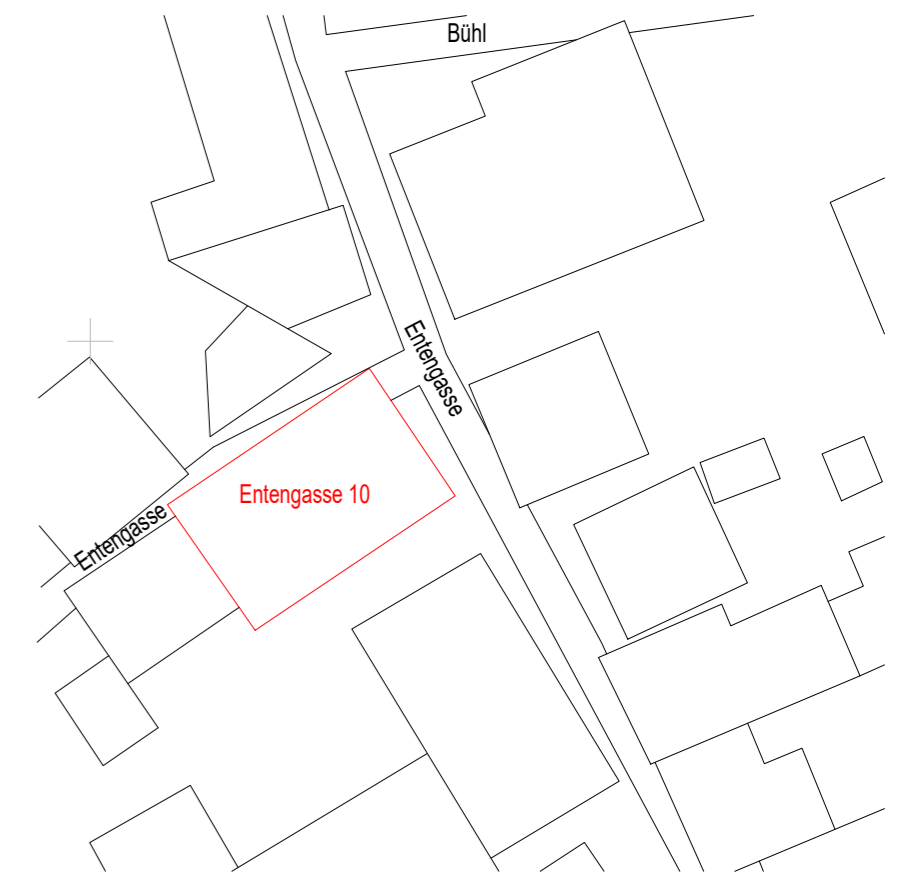

Nachbargebäude

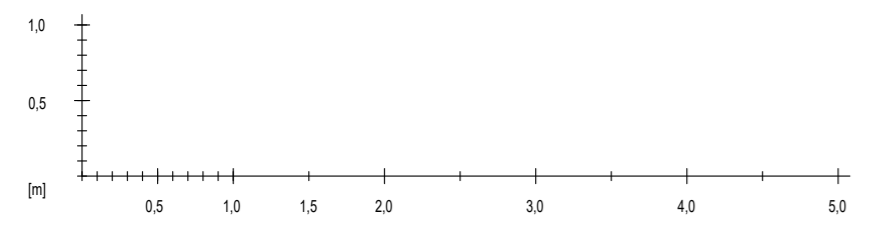

Lokaler Höhennullpunkt: + 0.00m
= OK Schwelle Eingang Erdgeschoss, Westseite

Alle Maße sind vor Ort zu prüfen

Objekt Wohnstallhaus Entengasse 10 74354 Besigheim		Büro für Bauforschung und Denkmalschutz Markus Numberger 73728 Esslingen, Im Heppäcker 6 Tel. 0711 - 82 09 52 4	
Zeichnung Digitale Bauaufnahme Aufnahme Mai 2023 Ansicht Ost			
Gezeichnet Senghaas	Datum Mai 2023	Unterschrift	Maßstab 1:50
Geprüft	Datum	Unterschrift	Auftrags-Nr. Blattgröße A2
Zeichnungs-Nr.			