

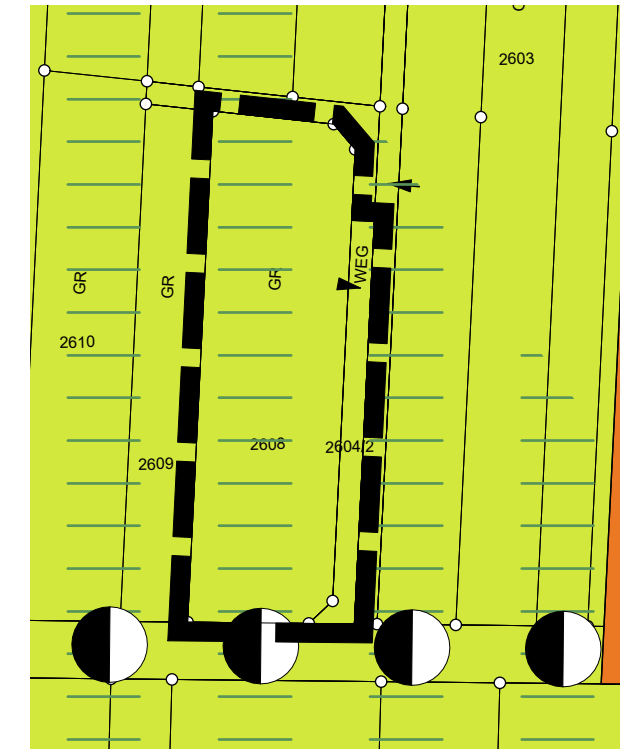


Ausschnitt aus dem genehmigten Flächennutzungsplan
 Genehmigung vom 06.12.2023
 Bekanntmachung vom 16.12.2023

Abgrenzung Änderungsbereich
 "Sondergebiet erneuerbare
 Energieversorgung Kreuzwiesen"
 Maßstab 1:1.000

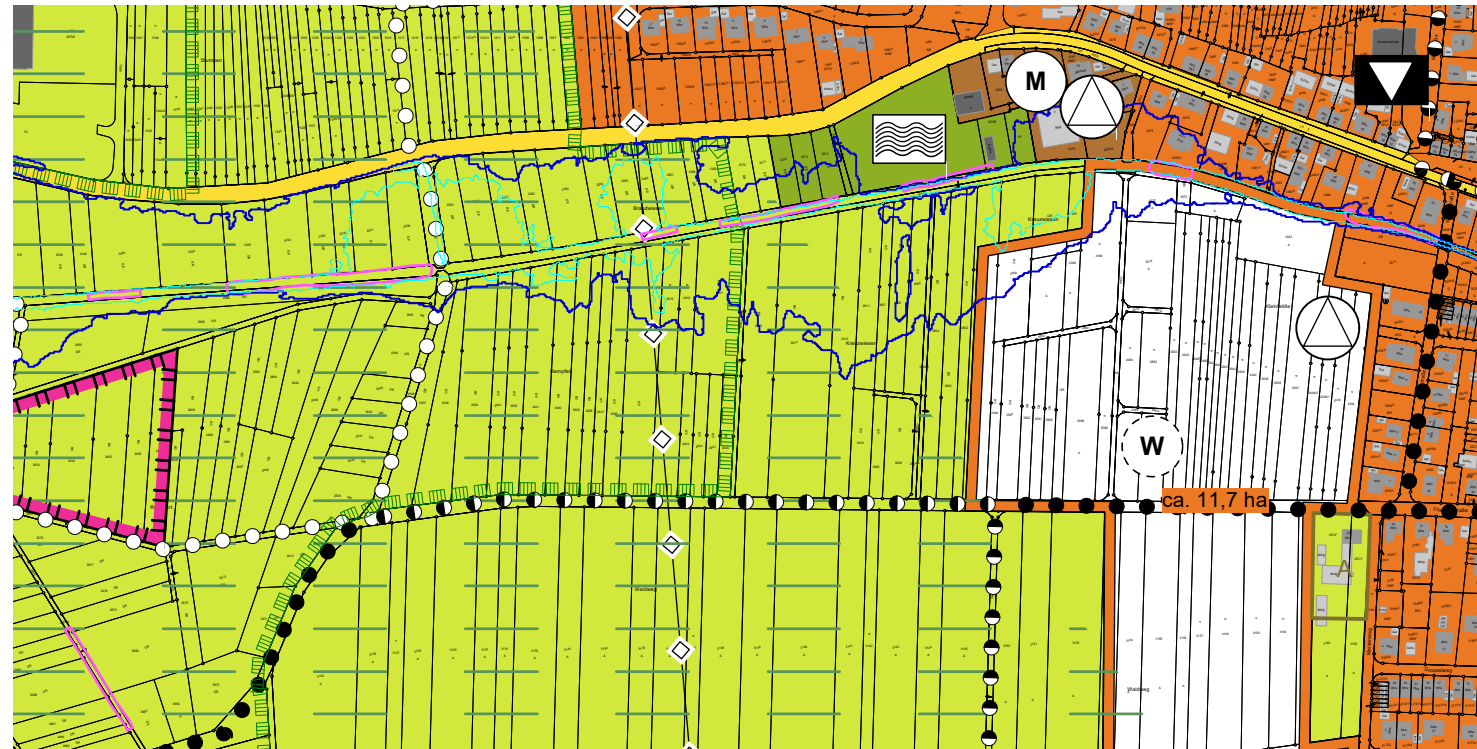

Ausschnitt mit Darstellung der 1. Änderung

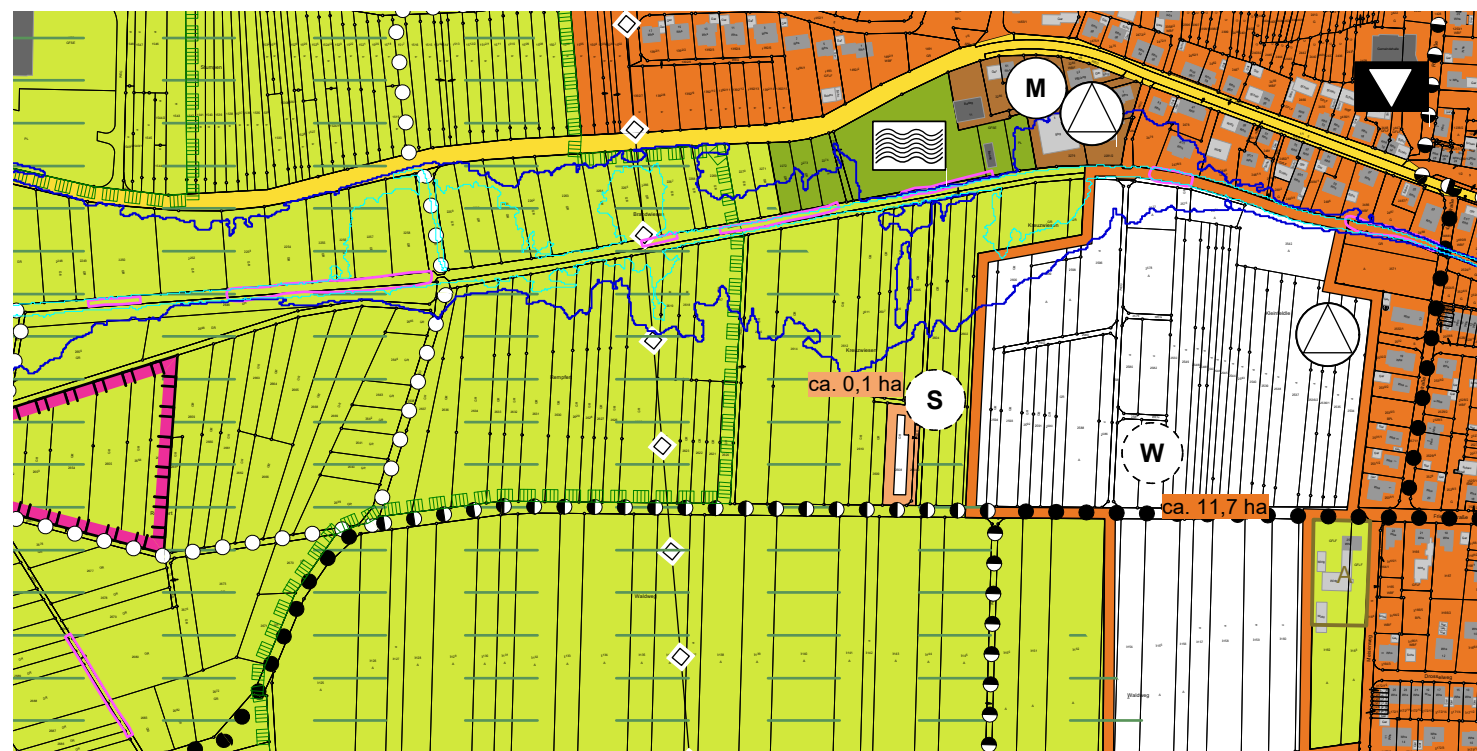

KMB

ARCHITEKTUR
 INNENARCHITEKTUR
 LANDSCHAFTSARCHITEKTUR
 STADTPLANUNG
 STRASSENPLANUNG
 TIEFBAUPLANUNG
 VERMESSUNG

KMB PLAN | WERK | STADT GMBH

Brenzstraße 21
 71636 Ludwigsburg
 07141 / 44 14 - 0
 mailbox@KMBonline.de
 www.KMBonline.de

Fortschreibung FNP 2020 - 2035
 GVV Besigheim

Kreis: Ludwigsburg
 Gemeinde: Löchgau


1. Flächennutzungsplanänderung

Bearbeitet:	Adlung	Maßstab: 1:5.000
Gezeichnet:	Adlung	
Datum:	27.01.2025/04.09.2025	Anlage: 1_1
Projektnummer:	3096	


Ausschnitt aus dem genehmigten Flächennutzungsplan
 Genehmigung vom 06.12.2023
 Bekanntmachung vom 16.12.2023




Ausschnitt mit Darstellung der Berichtigung zum
 Bebauungsplan "Husarenhof"

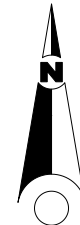

Ausschnitt aus dem genehmigten Flächennutzungsplan
 Genehmigung vom 06.12.2023
 Bekanntmachung vom 16.12.2023

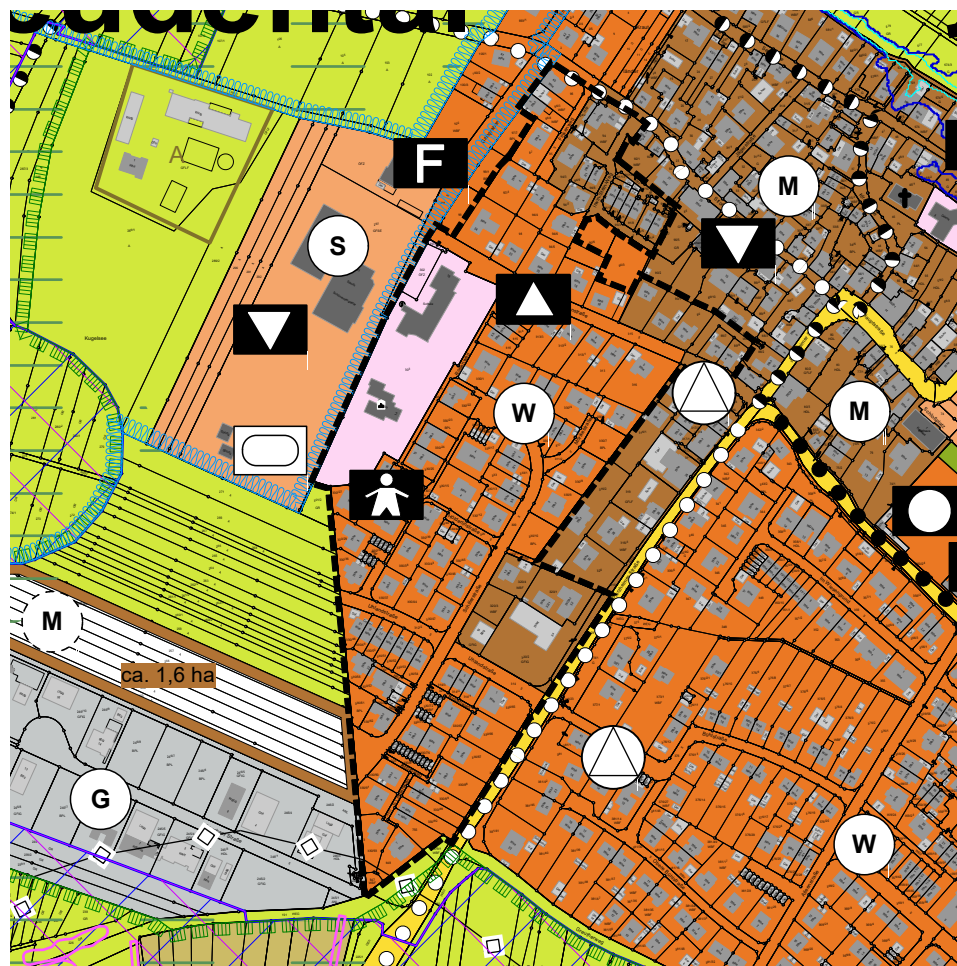

Ausschnitt mit Darstellung der Berichtigung zum
 Bebauungsplan "Kirchhofäcker - Gartenstraße,
 1. Änderung"

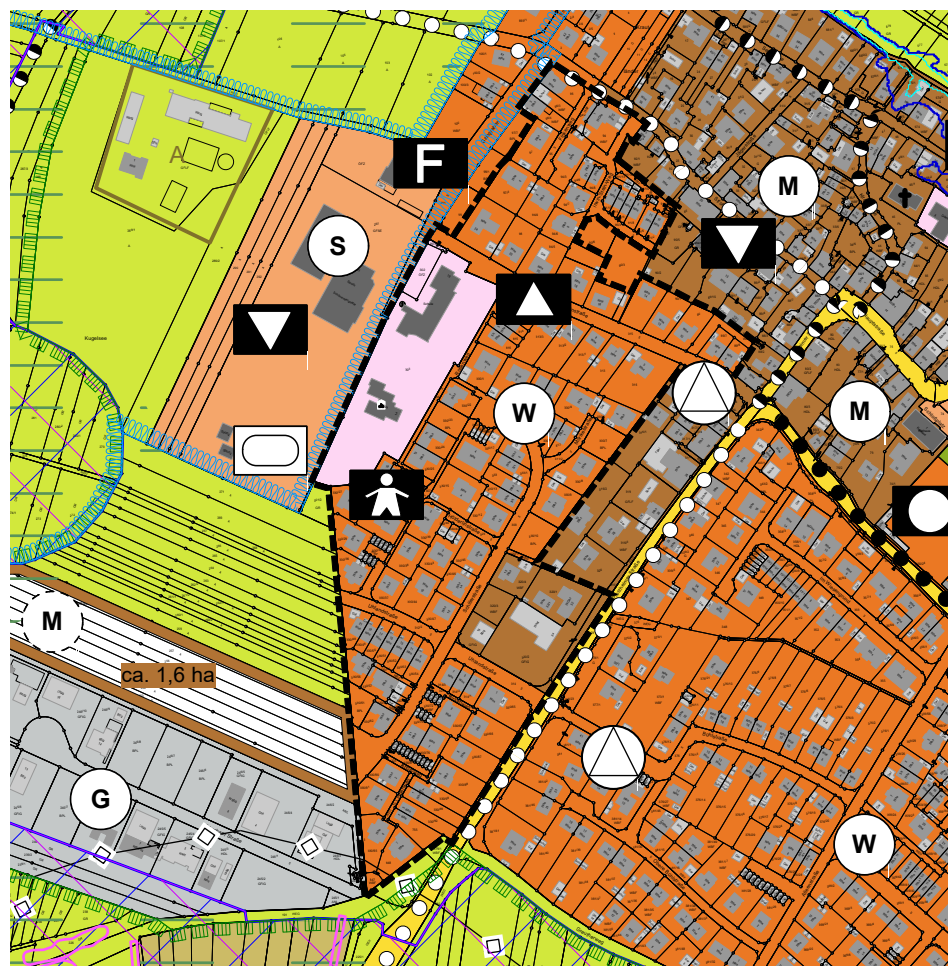

KMB

ARCHITEKTUR
 INNENARCHITEKTUR
 LANDSCHAFTSARCHITEKTUR
 STADTPLANUNG
 STRASSENPLANUNG
 TIEFBAUPLANUNG
 VERMESSUNG

KMB PLAN | WERK | STADT GMBH

Brenzstraße 21
 71636 Ludwigsburg
 07141 / 44 14 - 0
 mailbox@KMBonline.de
 www.KMBonline.de

Fortschreibung FNP 2020 - 2035
 GVV Besigheim

Kreis: Ludwigsburg
 Gemeinde: Besigheim, Freudental

1. Flächennutzungsplanänderung

Bearbeitet:	Adlung	Maßstab: 1:5.000
Gezeichnet:	Adlung	
Datum:	27.01.2025/04.09.2025	Anlage: 1_2
Projektnummer:	3096	

Ausschnitt aus dem genehmigten Flächennutzungsplan
 Genehmigung vom 06.12.2023
 Bekanntmachung vom 16.12.2023



Ausschnitt mit Darstellung der Berichtigung zum
 Bebauungsplan "Innere Au Erweiterung - 1. Änderung"



Fortschreibung FNP 2020 - 2035
 GVV Besigheim

Kreis: Ludwigsburg
 Gemeinde: Mundelsheim

1. Flächennutzungsplanänderung

Bearbeitet:	Adlung	Maßstab: 1:5.000
Gezeichnet:	Adlung	
Datum:	27.01.2025/04.09.2025	Anlage: 1_3
Projektnummer:	3096	



ARCHITEKTUR
 INNENARCHITEKTUR
 LANDSCHAFTSARCHITEKTUR
 STADTPLANUNG
 STRASSENPLANUNG
 TIEFBAUPLANUNG
 VERMESSUNG

KMB PLAN | WERK | STADT GMBH

Brenzstraße 21
 71636 Ludwigsburg
 07141 / 44 14 - 0
 mailbox@KMBonline.de
 www.KMBonline.de