

Schutzgebiete

-  Naturschutzgebiet
-  Landschaftsschutzgebiet
-  Naturparkgrenze Stromberg-Heuchelberg

Sonstige Planzeichen

-  Planungsgebietsgrenze GVV Besigheim
-  Gemarkungsgrenzen Gemeinden

ZEICHENERKLÄRUNG

Erholungsqualitäten


-  Bebauung und Verkehrswege
-  Ruhig mit erholungswirksamen Strukturen
-  Ruhig mit weniger erholungswirksamen Strukturen
-  Geringe Lärmbelastung mit erholungswirksamen Strukturen
-  Geringe Lärmbelastung mit weniger erholungswirksamen Strukturen
-  Hohe Lärmbelastung / keine Erholungseignung

Erholungseignende Restriktionen und Hinweise

-  Erholungswald Stufe 1a
-  Erholungswald Stufe 1b
-  Erholungswald Stufe 2
-  Erholungsschwerpunkt
-  Wanderweg
-  Rad(wander)weg
-  Rad- und Wanderweg
-  Parkplatz
-  Rastplatz / Grillstelle
-  Schiffsanlegestelle Neckar-Käpt'n
-  Segelfluggelände

Realnutzung

-  Waldfläche
-  Fließgewässer

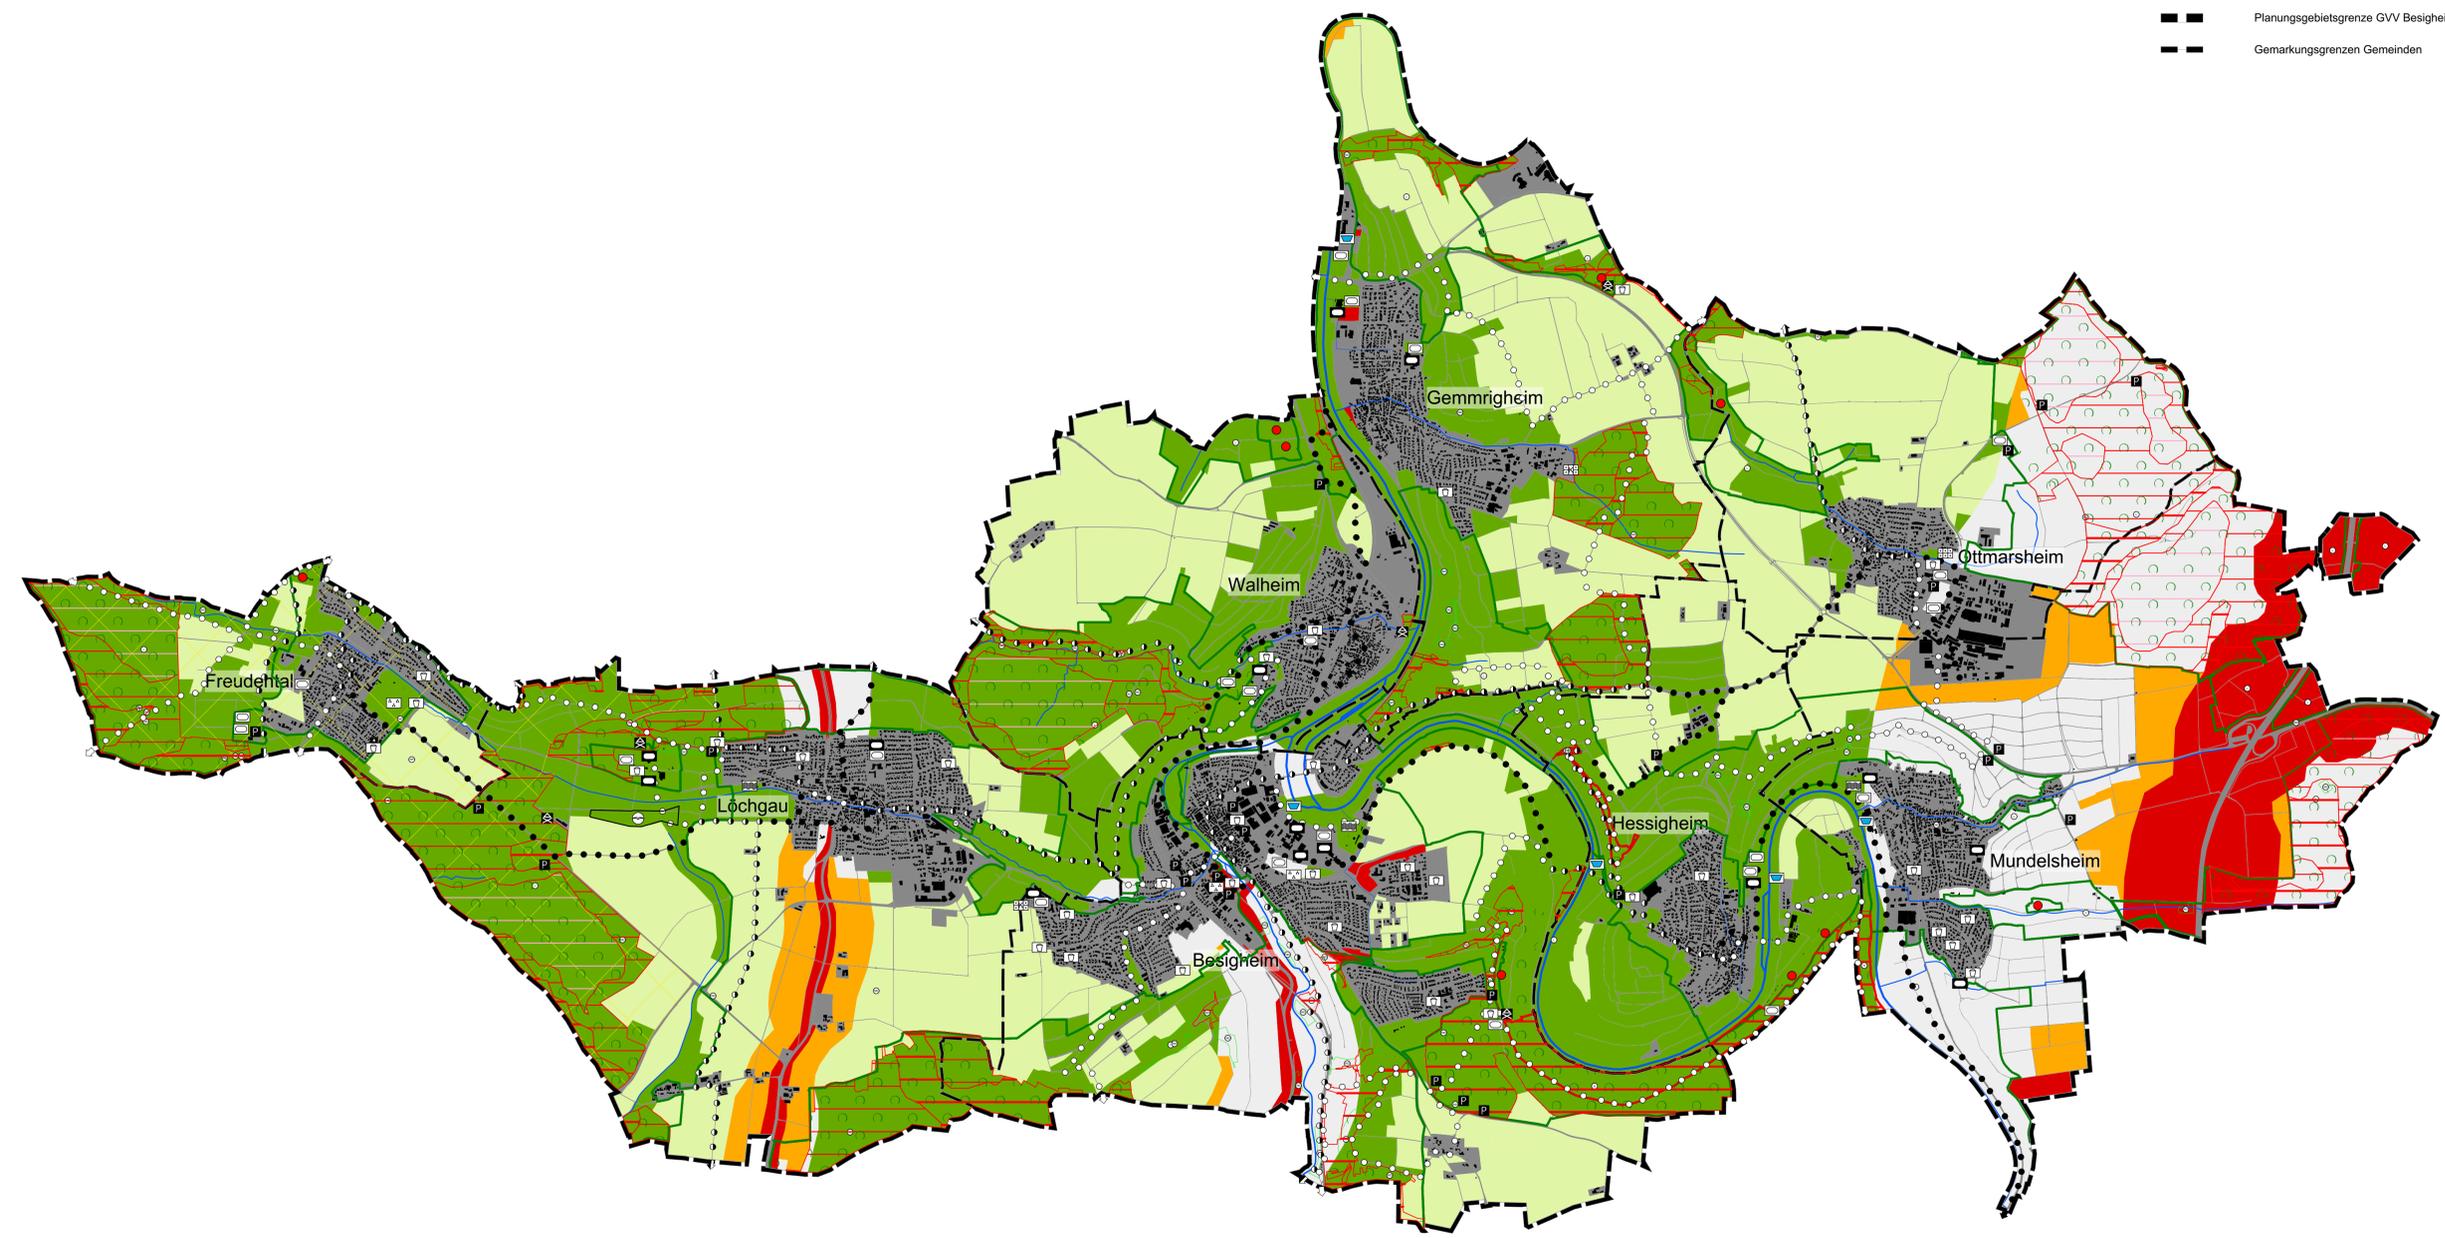

K M B

PLAN | WERK | STADT | GMBH
 Architekt, Stadtplanung,
 Innenarchitektur, Vermessung,
 Landschaftsarchitektur,
 Tiefbauplanung, Straßenplanung
 Brenzstraße 21
 71636 Ludwigsburg
 Telefon 07141 / 4414-0
 Telefax 07141 / 4414-14
 www.KMBonline.de
 email: mailbox@KMBonline.de

Entwurf

Landschaftsplan
 Fortschreibung FNP 2020 - 2035
 Gemeindeverwaltungsverband Besigheim

Kreis: Ludwigsburg
 Stadt/Gemeinden: Besigheim, Freudental, Gemmrigheim, Hessigheim,
 Löchgau, Mundelsheim, Ottmarsheim, Walheim

Schutzgut - Mensch / Erholung

Bearbeitet:	Adlung	Maßstab: 1:20.000
Gezeichnet:	Adlung	
Datum:	30.06.2021 / 19.07.2021	Plannummer: TK_6
Projektnummer:	2107	