


Besigheim

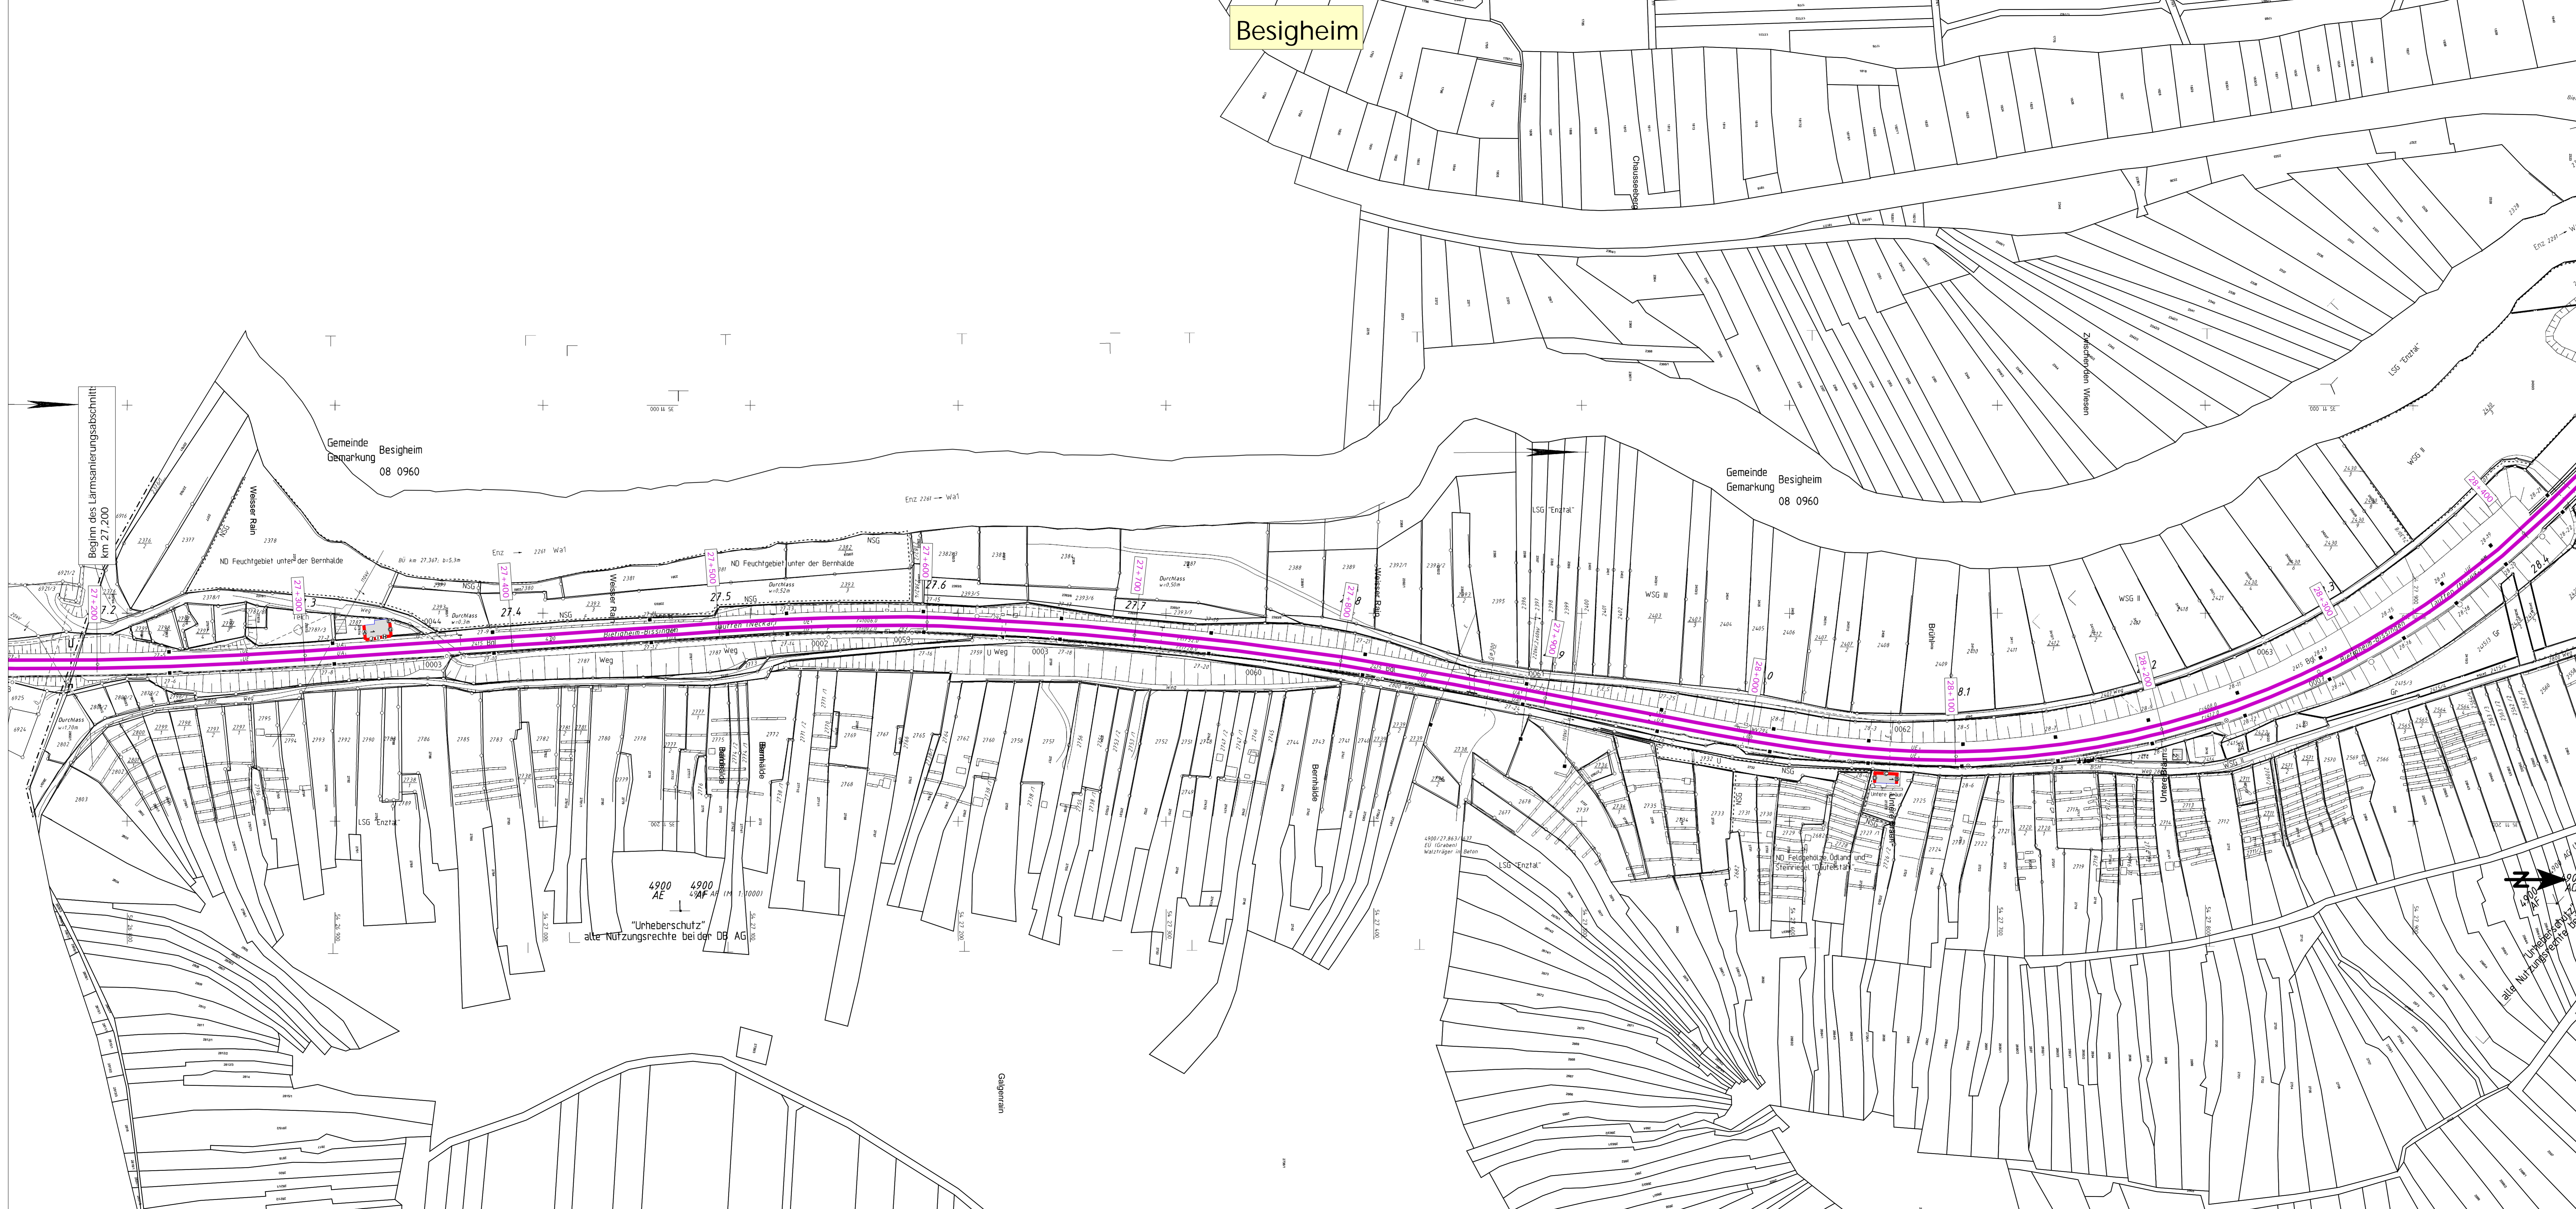

Legende

- Emission Schiene
- Hauptgebäude nach 1974
- Nebengebäude
- Hauptgebäude vor 1974
- Fassade mit Grenzwertüberschreitung
- Fassadenpunkt
- Wohngebiete
- Wohngebiete
- Mischgebiete
- Mischgebiete
- Gewerbegebiete
- Gewerbegebiete
- Geltungsbereich Bebauungsplan

Maßstab 1:1000

Schalltechnische Untersuchung - Anlage	
<p>Auftraggeber: MODUS CONSULT</p> <p><small>Professur Straße 150 76127 Karlsruhe Tel. (07241) 94000-0 Fax (07241) 94000-11</small></p>	<p>Planungsbüro: MODUS CONSULT</p> <p><small>Professur Straße 150 76127 Karlsruhe Tel. (07241) 94000-0 Fax (07241) 94000-11</small></p> <p>Kartografie: DB NETZE</p> <p><small>DB Projektbau GmbH Regionales Zentrum West Hauptmann-Krüger-Str. 3 56797 Kall Bismarckstraße 25 60256 Frankfurt/Main</small></p>
<p>Bestand: DB NETZE</p> <p><small>DB Netz AG Central Hauptstraße 25 60256 Frankfurt/Main</small></p>	<p>Projekt: DB NETZE</p> <p><small>DB Projektbau GmbH Regionales Zentrum West Hauptmann-Krüger-Str. 3 56797 Kall Bismarckstraße 25 60256 Frankfurt/Main</small></p>
<p>Objekt: Ergebnisse der schalltechnischen Berechnungen, Bestand 2013, Lärmschutz Besigheim Variante ohne Lärmschutz</p>	
<p>08xxx Besigheim Untersuchungsabschnitt: Ref.-Str. 4900, km 27,200 - 30,900</p>	