


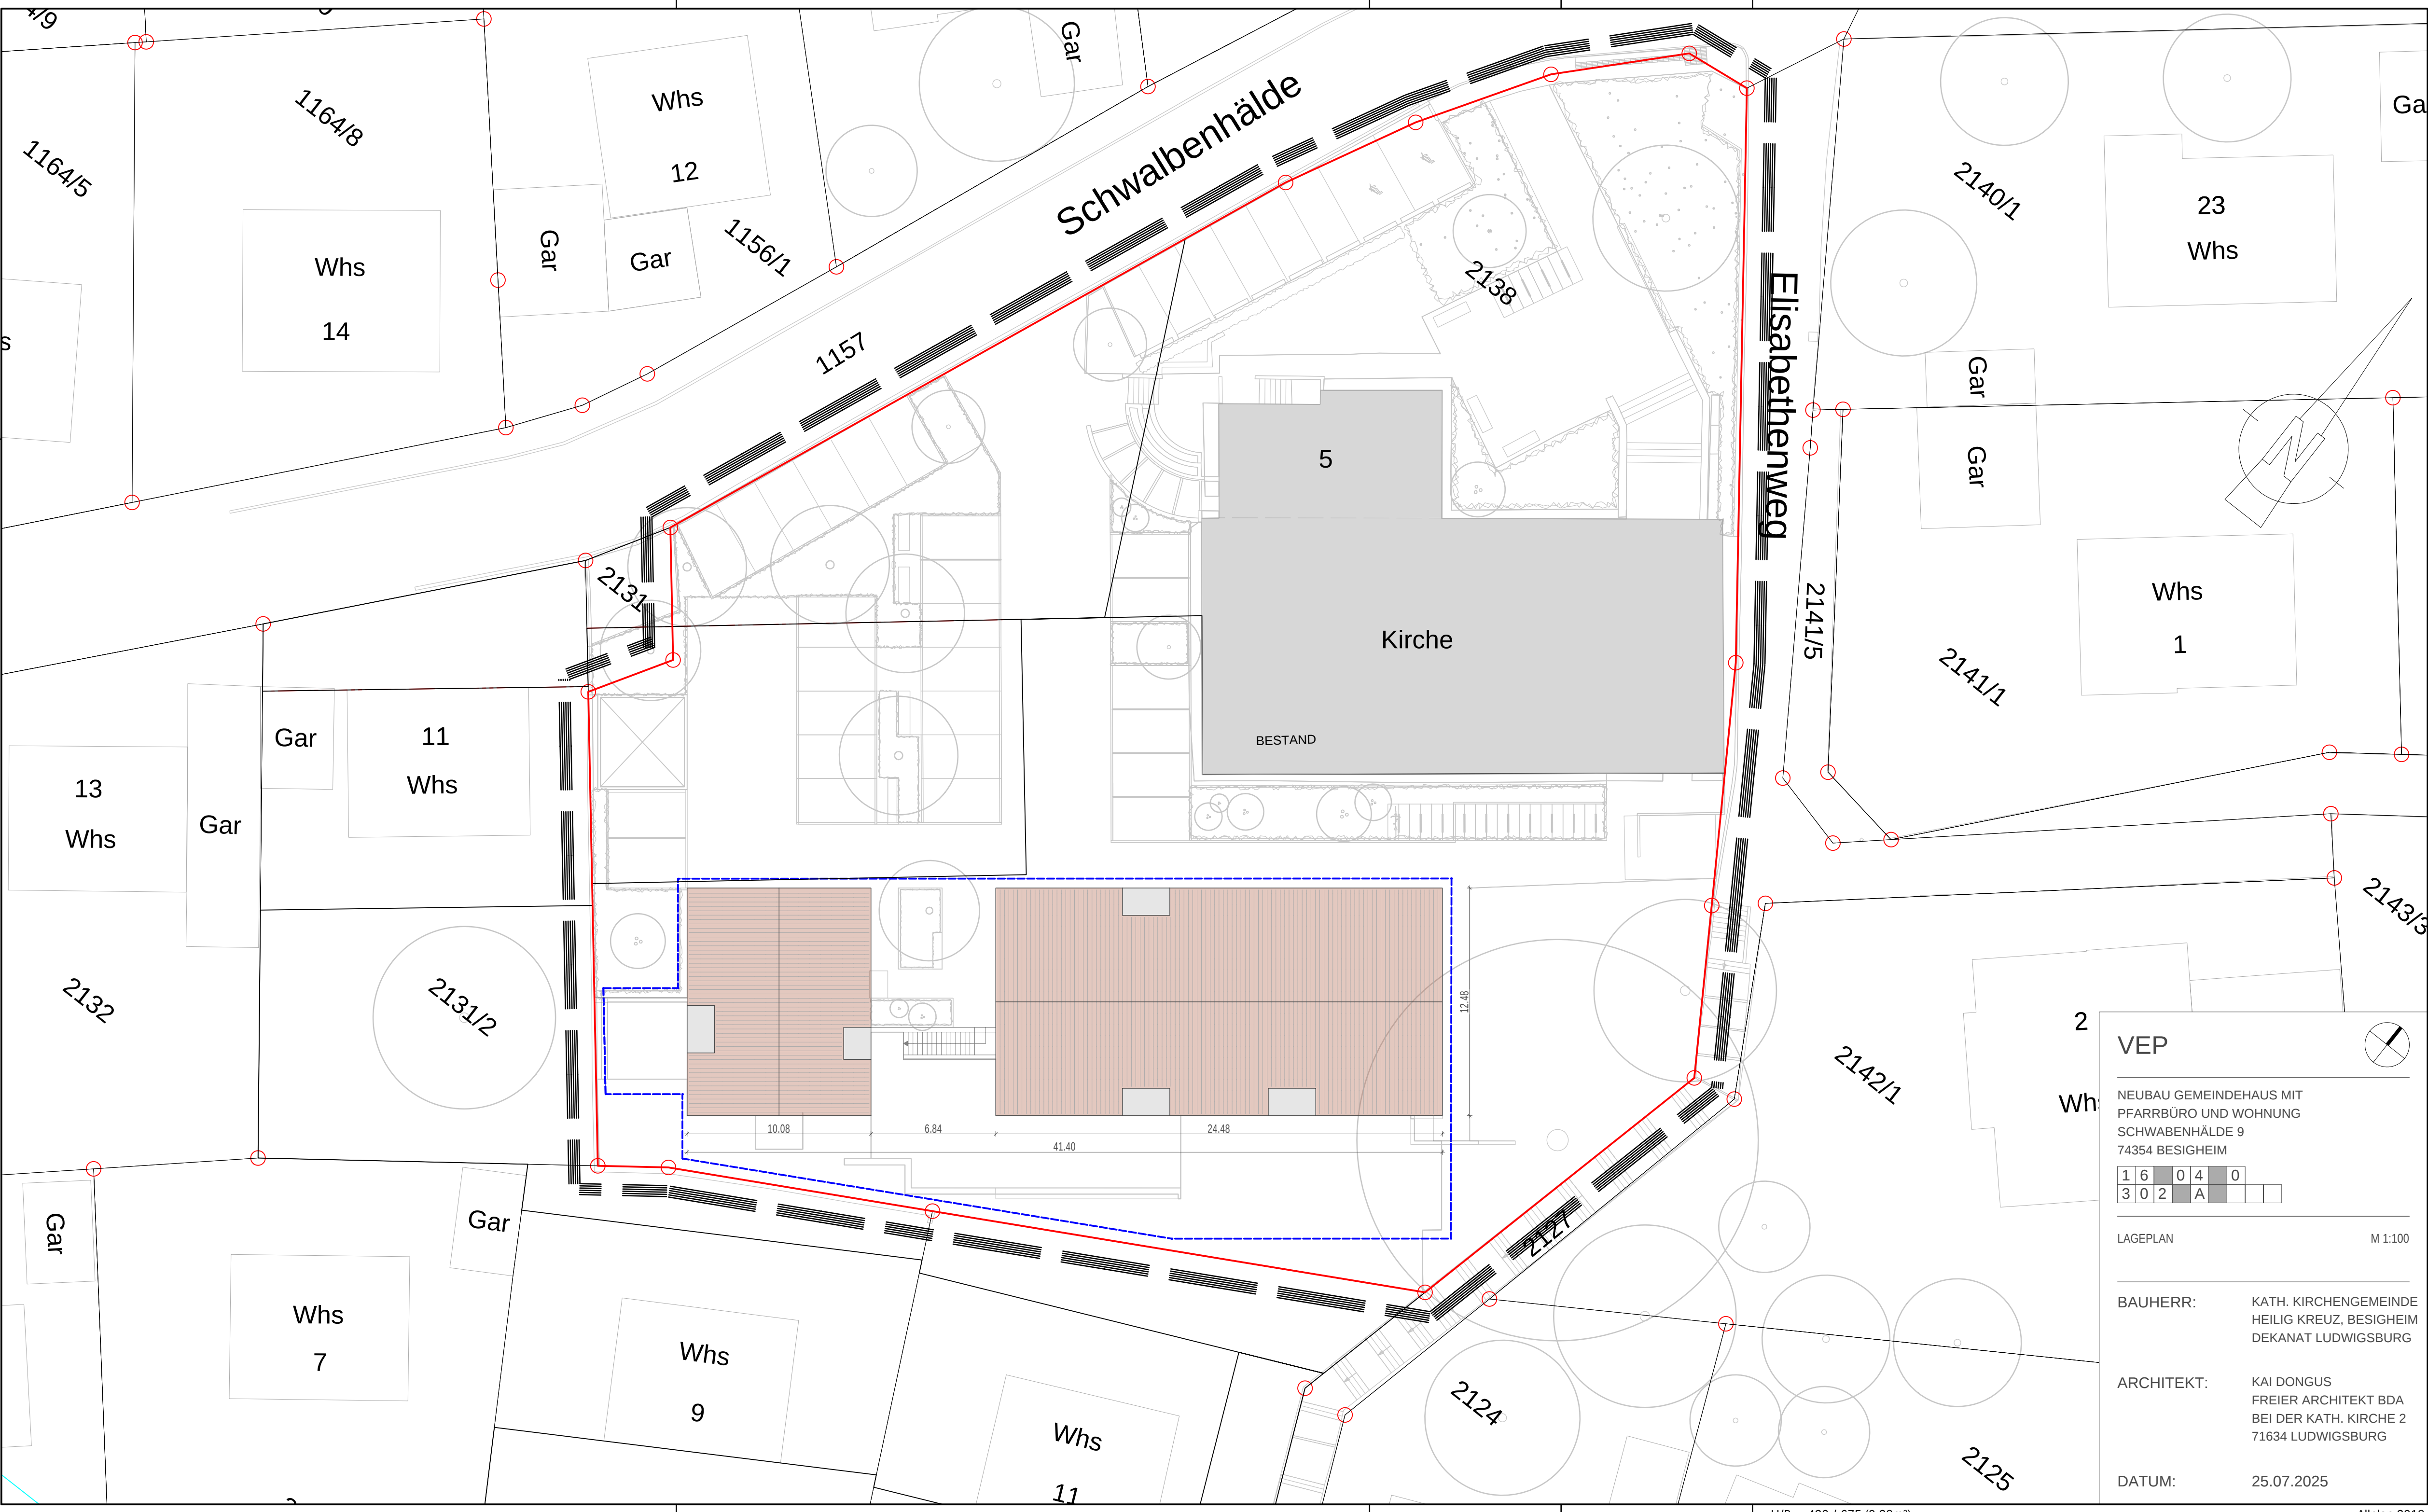

VEP

NEUBAU GEMEINDEHAUS MIT
PFARRBÜRO UND WOHNUNG
SCHWABENHÖLDE 9
74354 BESIGHEIM

1	6	0	4	0
3	0	2	A	

LAGEPLAN

M 1:100

BAUHERR:

KATH. KIRCHENGEMEINDE
HEILIG KREUZ, BESIGHEIM
DEKANAT LUDWIGSBURG

ARCHITEKT:

KAI DONGUS
FREIER ARCHITEKT BDA
BEI DER KATH. KIRCHE 2
71634 LUDWIGSBURG

DATUM:

25.07.2025

A

D

B

C

A

D

B

C

VEP

NEUBAU GEMEINDEHAUS MIT
PFARRBÜRO UND WOHNUNG
SCHWABENHÄLDE 9
74354 BESIGHEIM

1	6	0	4	0
3	0	2	A	

GRUNDRISS EG M 1:100

BAUHERR: KATH. KIRCHENGEMEINDE
HEILIG KREUZ, BESIGHEIM
DEKANAT LUDWIGSBURG

ARCHITEKT: KAI DONGUS
FREIER ARCHITEKT BDA
BEI DER KATH. KIRCHE 2
71634 LUDWIGSBURG

DATUM: 25.07.2025



VEP

NEUBAU GEMEINDEHAUS MIT
PFARRBÜRO UND WOHNUNG
SCHWABENHÄLDE 9
74354 BESIGHEIM


1	6	0	4	0
3	0	2	A	

GRUNDRISS OG M 1:100

BAUHERR: KATH. KIRCHENGEMEINDE
HEILIG KREUZ, BESIGHEIM
DEKANAT LUDWIGSBURG

ARCHITEKT: KAI DONGUS
FREIER ARCHITEKT BDA
BEI DER KATH. KIRCHE 2
71634 LUDWIGSBURG

DATUM: 25.07.2025

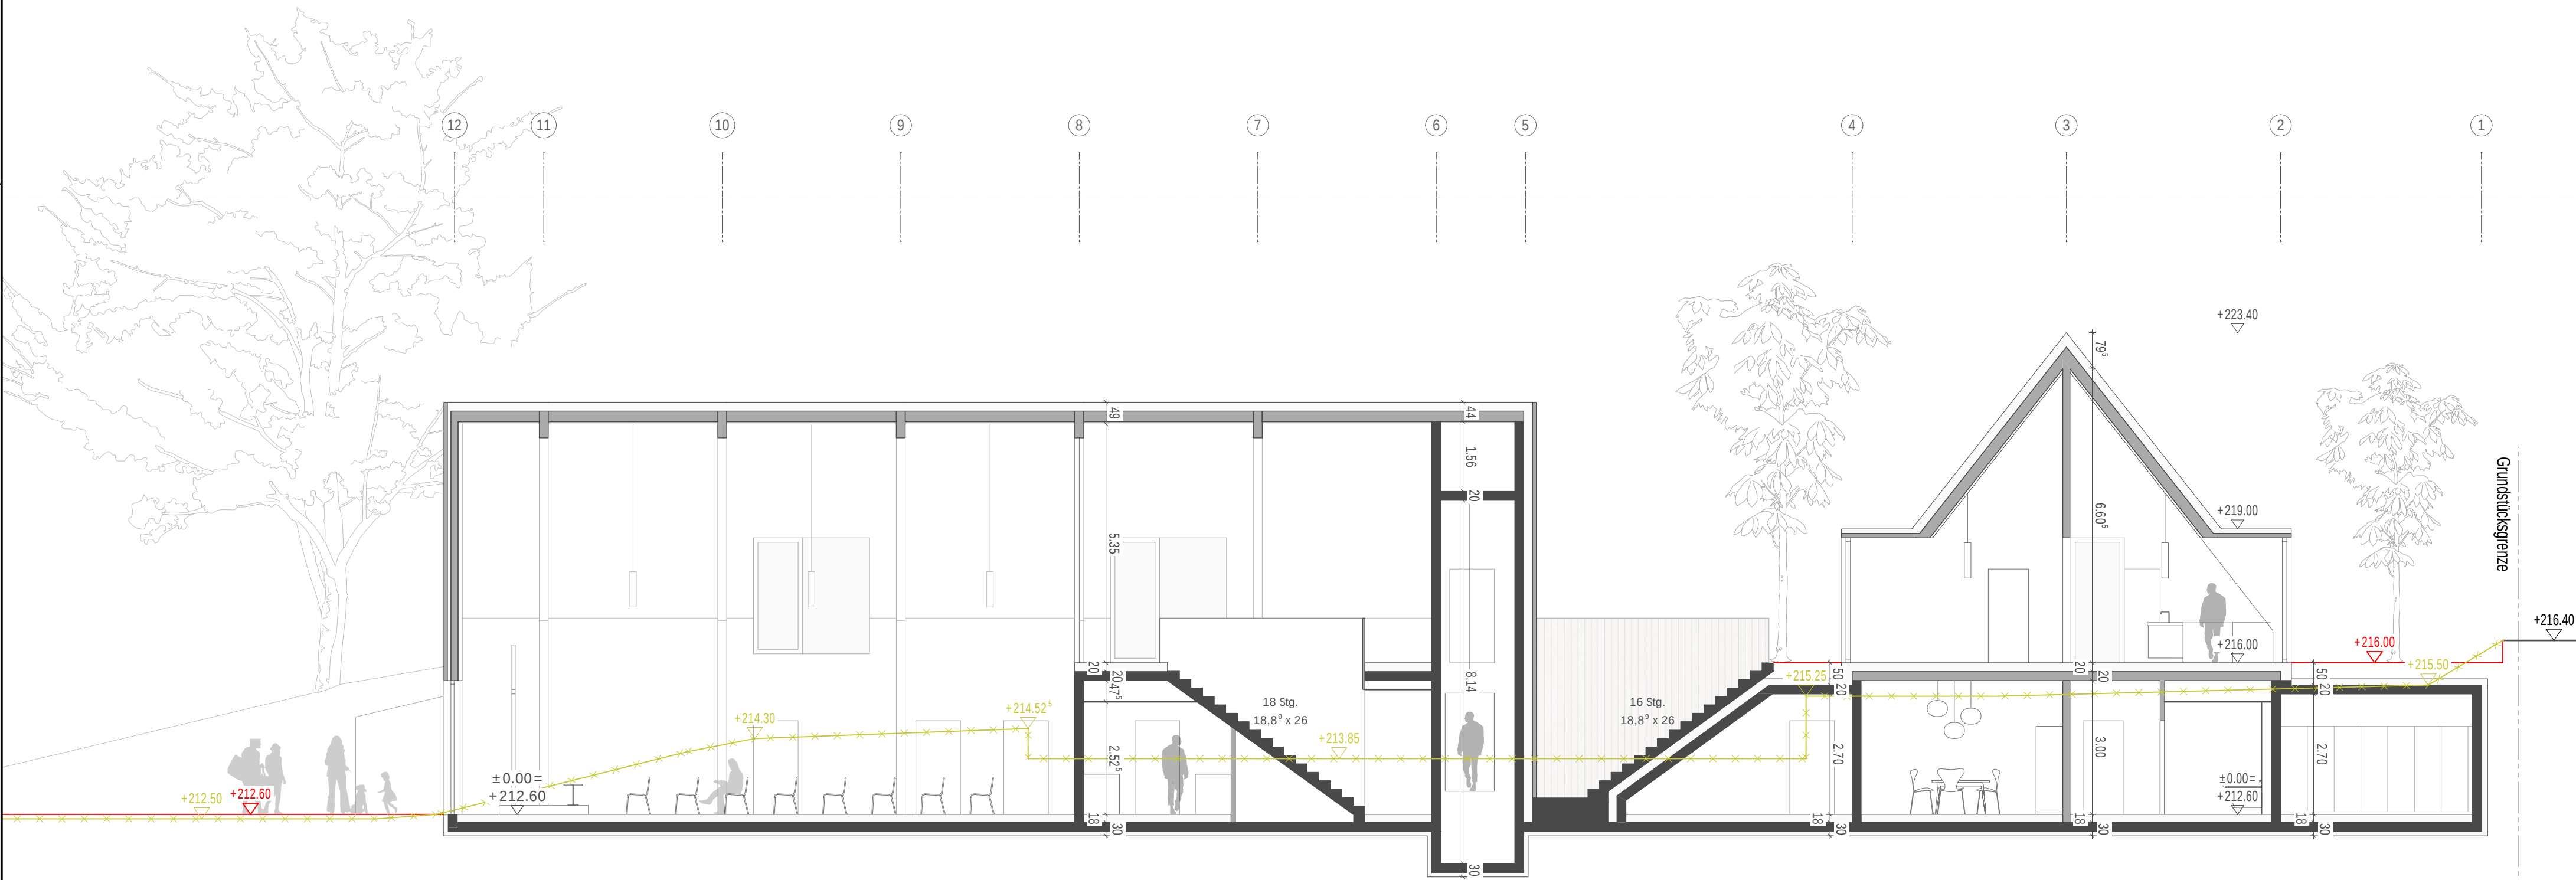

VEP

NEUBAU GEMEINDEHAUS MIT
PFARRBÜRO UND WOHNUNG
SCHWABENHÄLDE 9
74354 BESIGHEIM

1	6	0	4	0
3	0	2	A	


SCHNITT A-A

M 1:100

BAUHERR: KATH. KIRCHENGEMEINDE
HEILIG KREUZ, BESIGHEIM
DEKANAT LUDWIGSBURG

ARCHITEKT: KAI DONGUS
FREIER ARCHITEKT BDA
BEI DER KATH. KIRCHE 2
71634 LUDWIGSBURG

DATUM: 25.07.2025

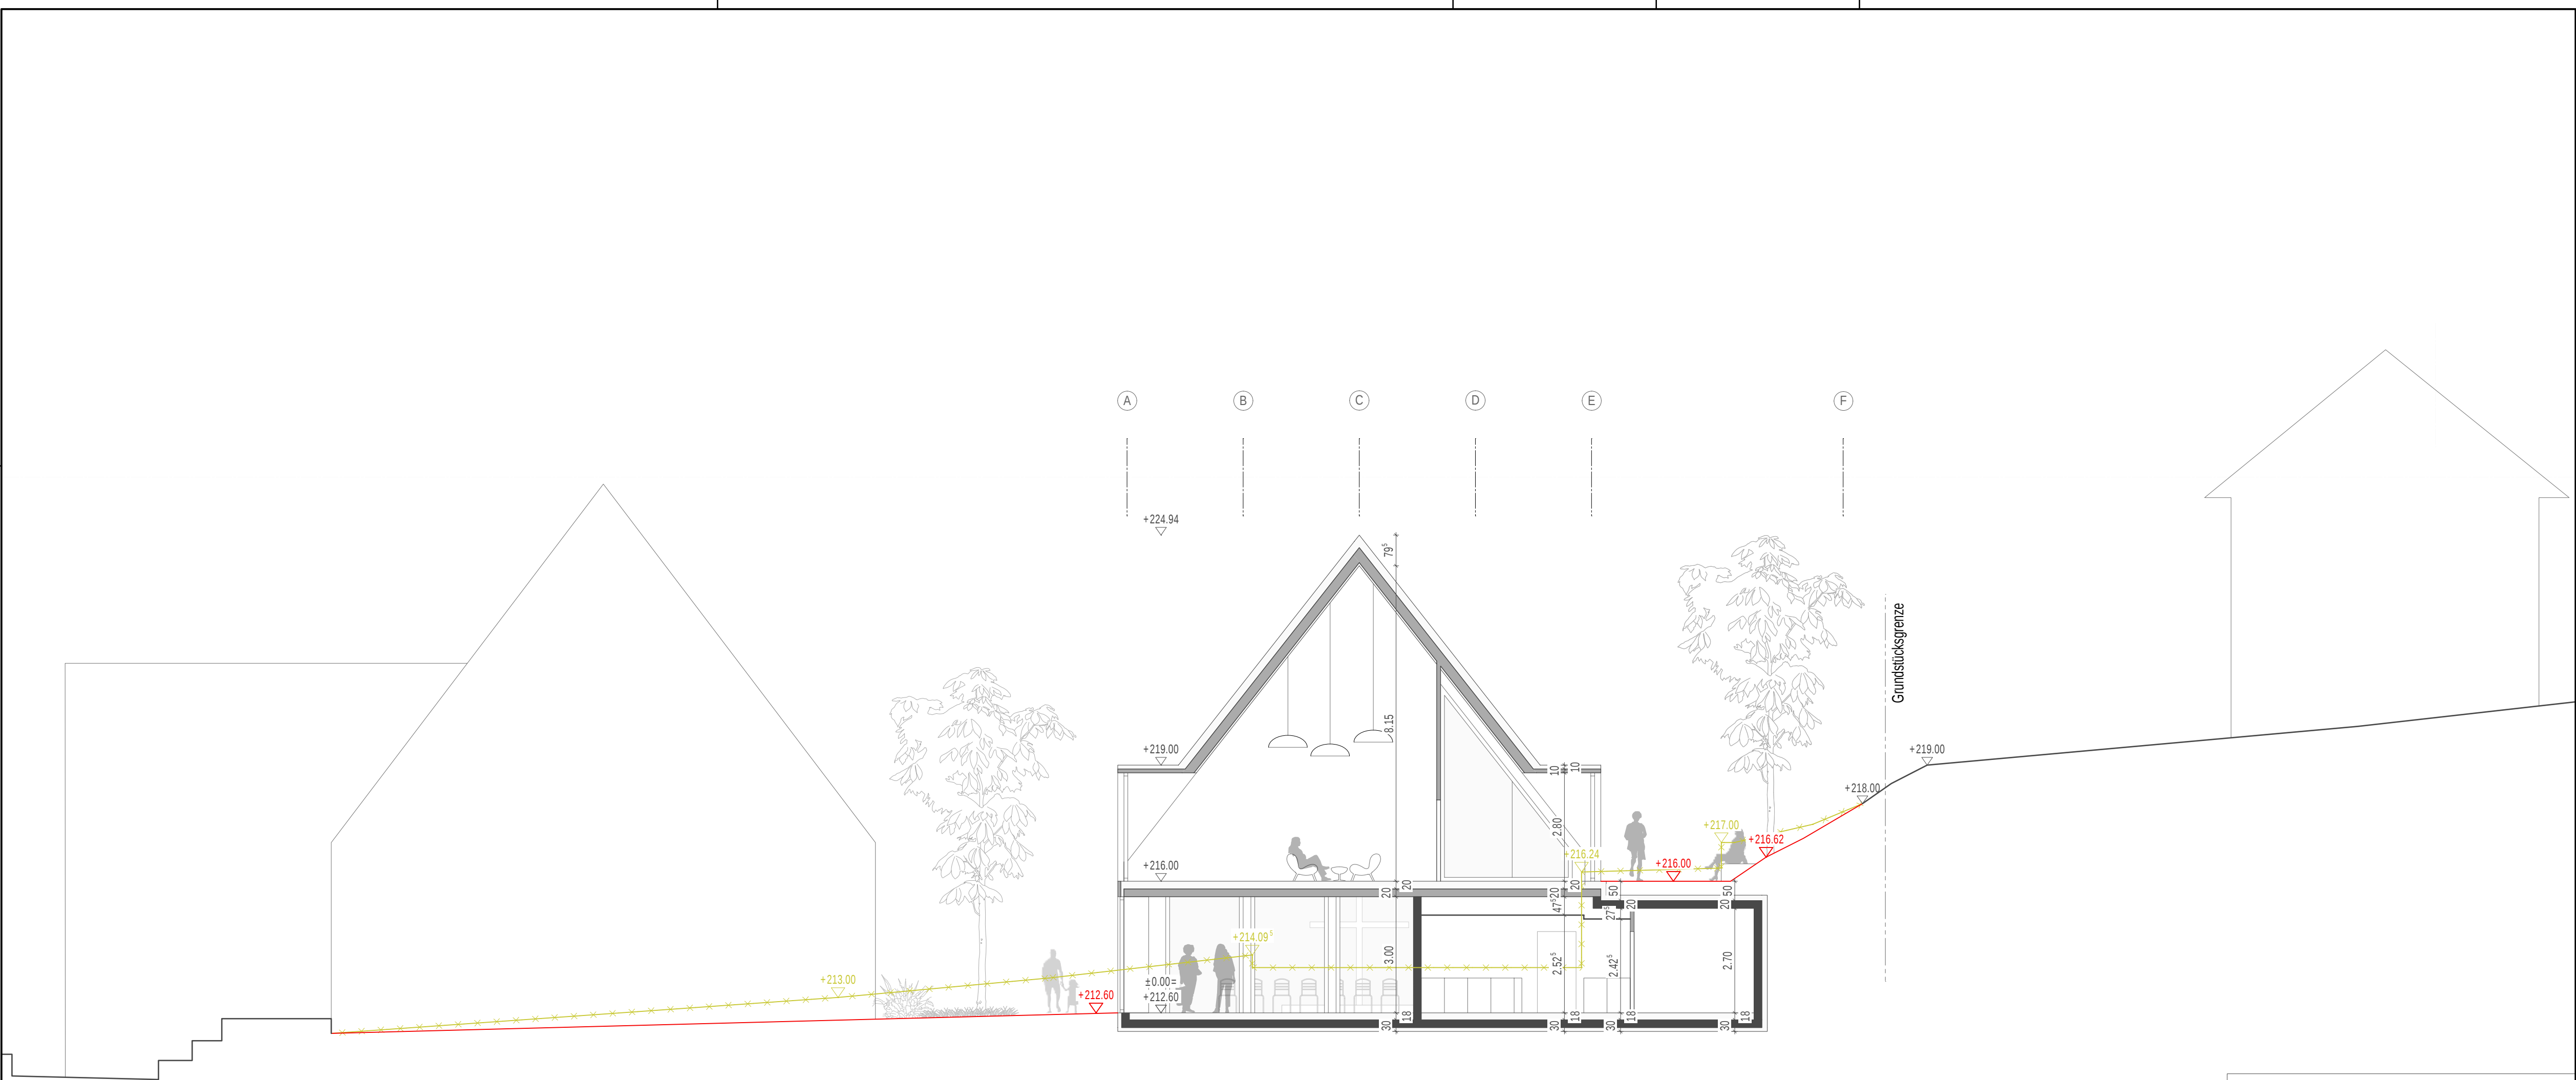

VEP

NEUBAU GEMEINDEHAUS MIT
PFARRBÜRO UND WOHNUNG
SCHWABENHÄLDE 9
74354 BESIGHEIM


1	6	0	4	0
3	0	2	A	

SCHNITT B-B M 1:100

BAUHERR: KATH. KIRCHENGEMEINDE
HEILIG KREUZ, BESIGHEIM
DEKANAT LUDWIGSBURG

ARCHITEKT: KAI DONGUS
FREIER ARCHITEKT BDA
BEI DER KATH. KIRCHE 2
71634 LUDWIGSBURG

DATUM: 25.07.2025

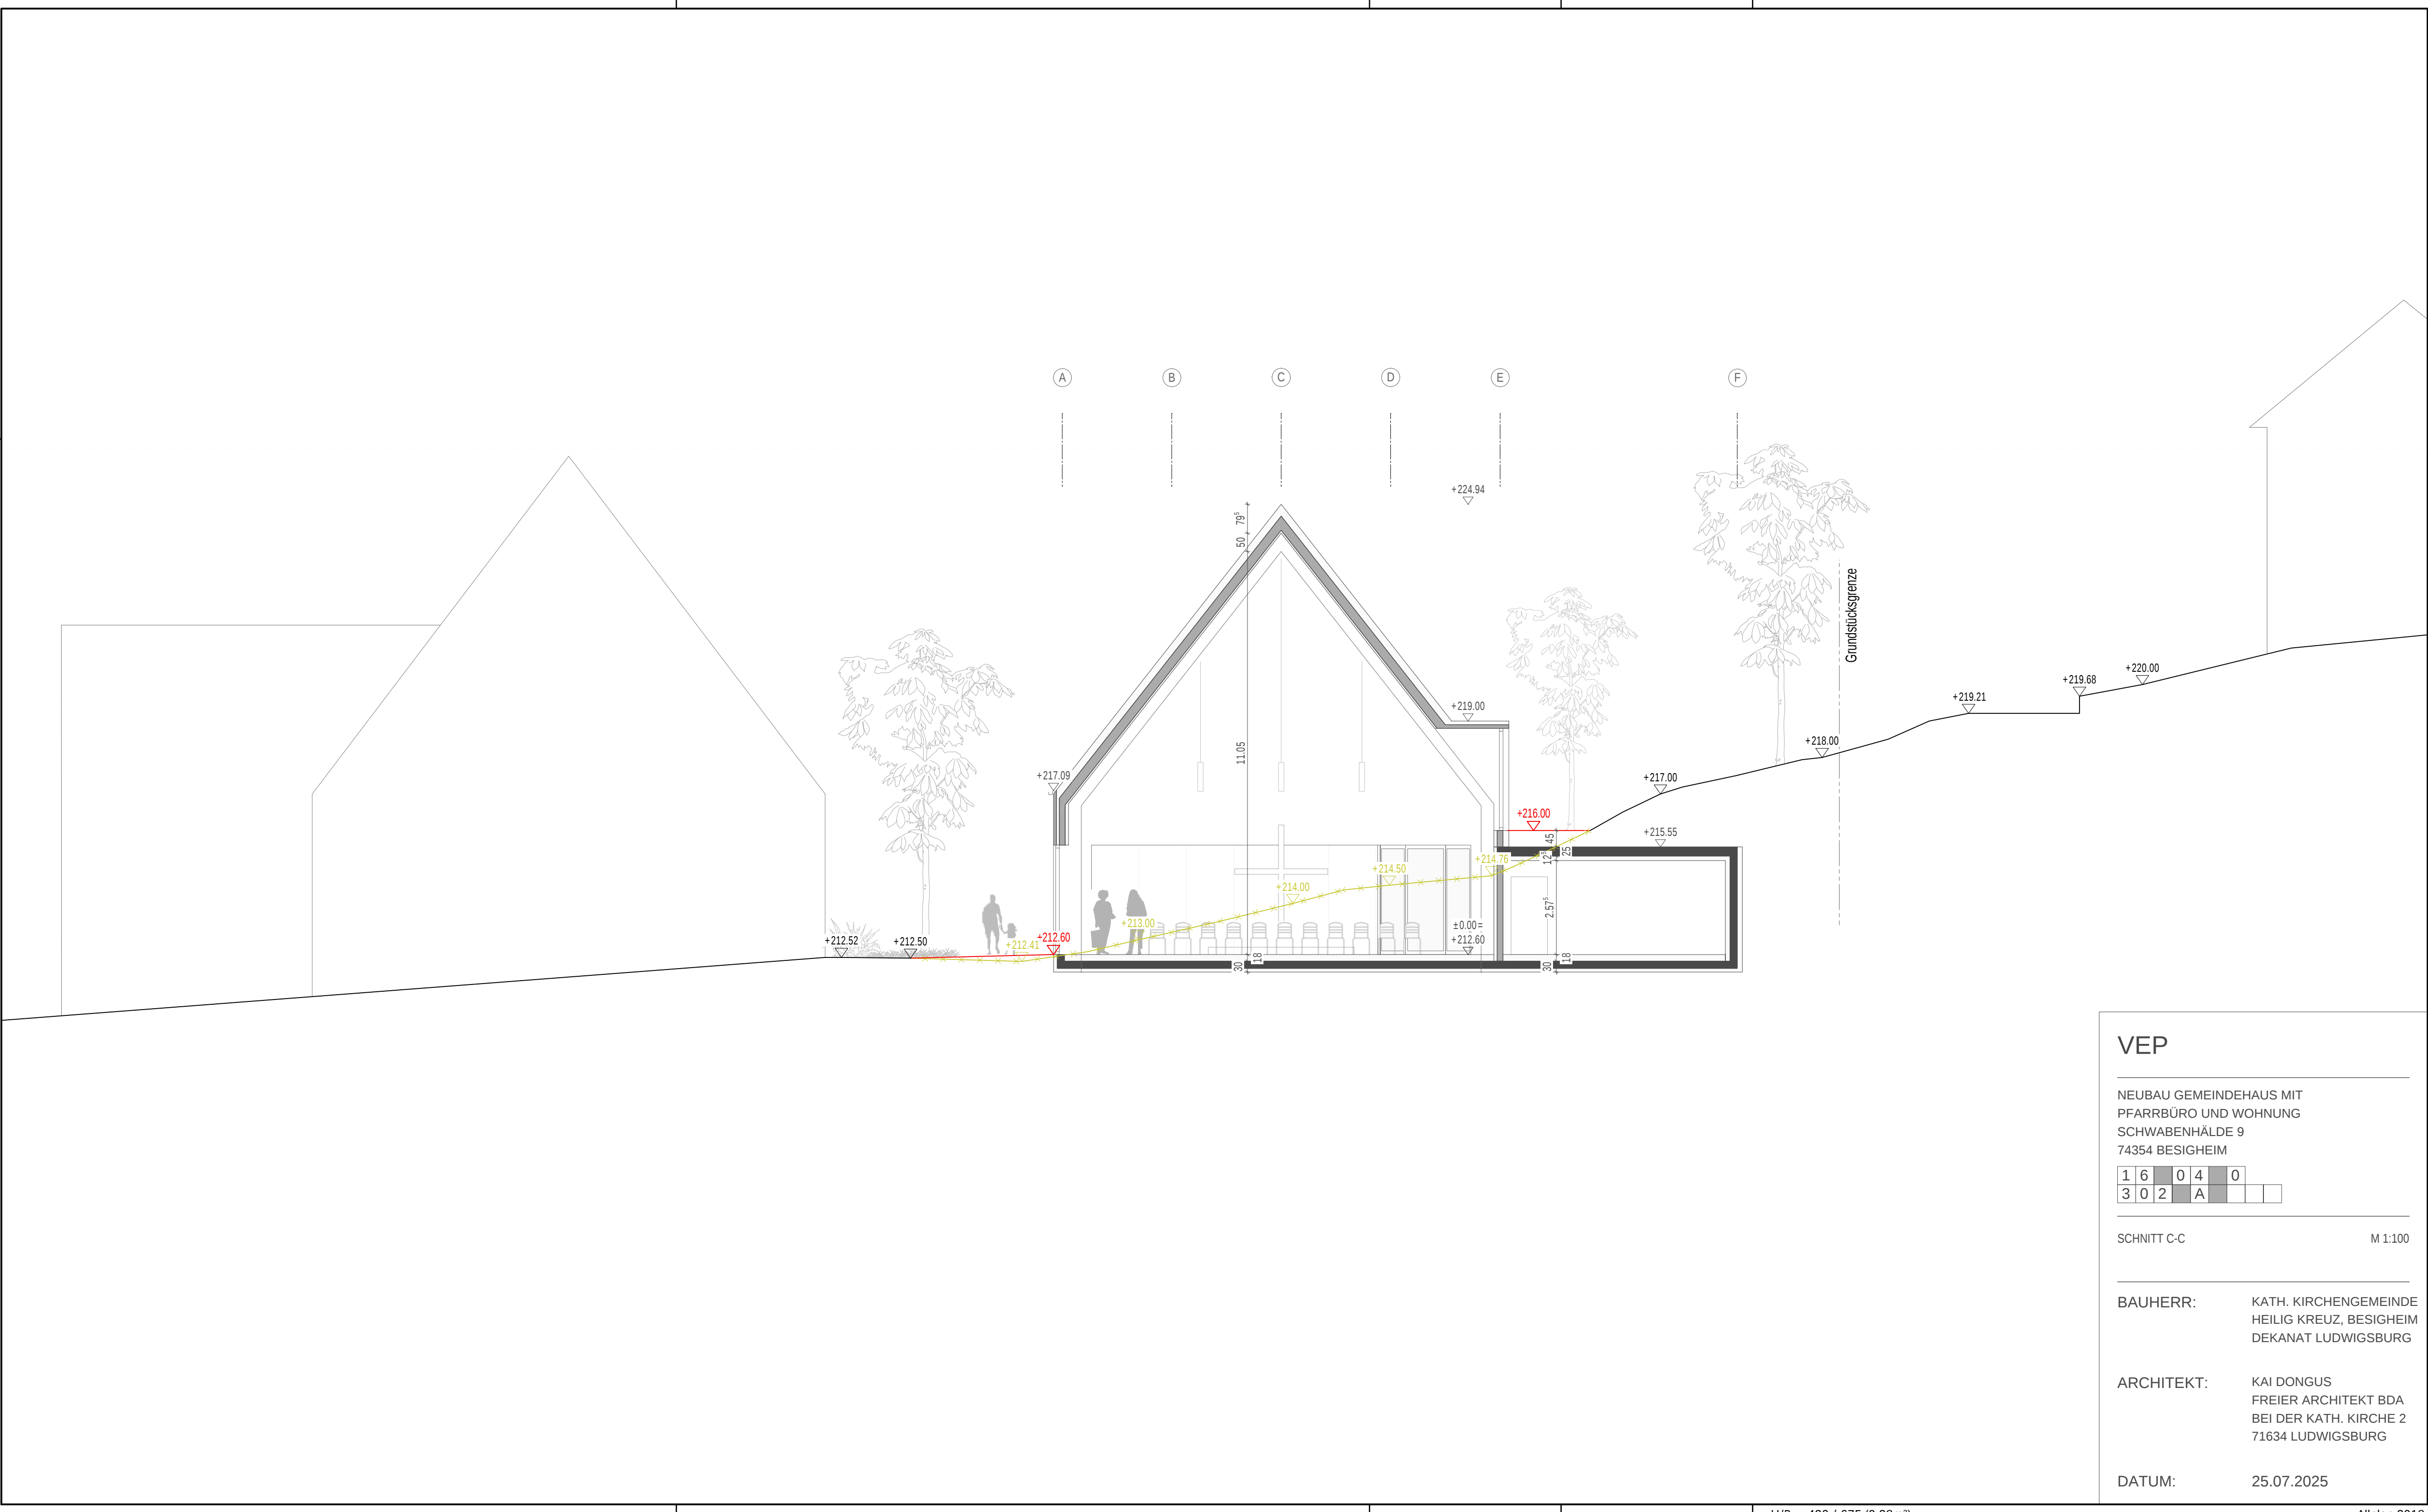

VEP

NEUBAU GEMEINDEHAUS MIT
PFARRBÜRO UND WOHNUNG
SCHWABENHÄLDE 9
74354 BESIGHEIM


1	6	0	4	0
3	0	2	A	

SCHNITT C-C M 1:100

BAUHERR: KATH. KIRCHENGEMEINDE
HEILIG KREUZ, BESIGHEIM
DEKANAT LUDWIGSBURG

ARCHITEKT: KAI DONGUS
FREIER ARCHITEKT BDA
BEI DER KATH. KIRCHE 2
71634 LUDWIGSBURG

DATUM: 25.07.2025

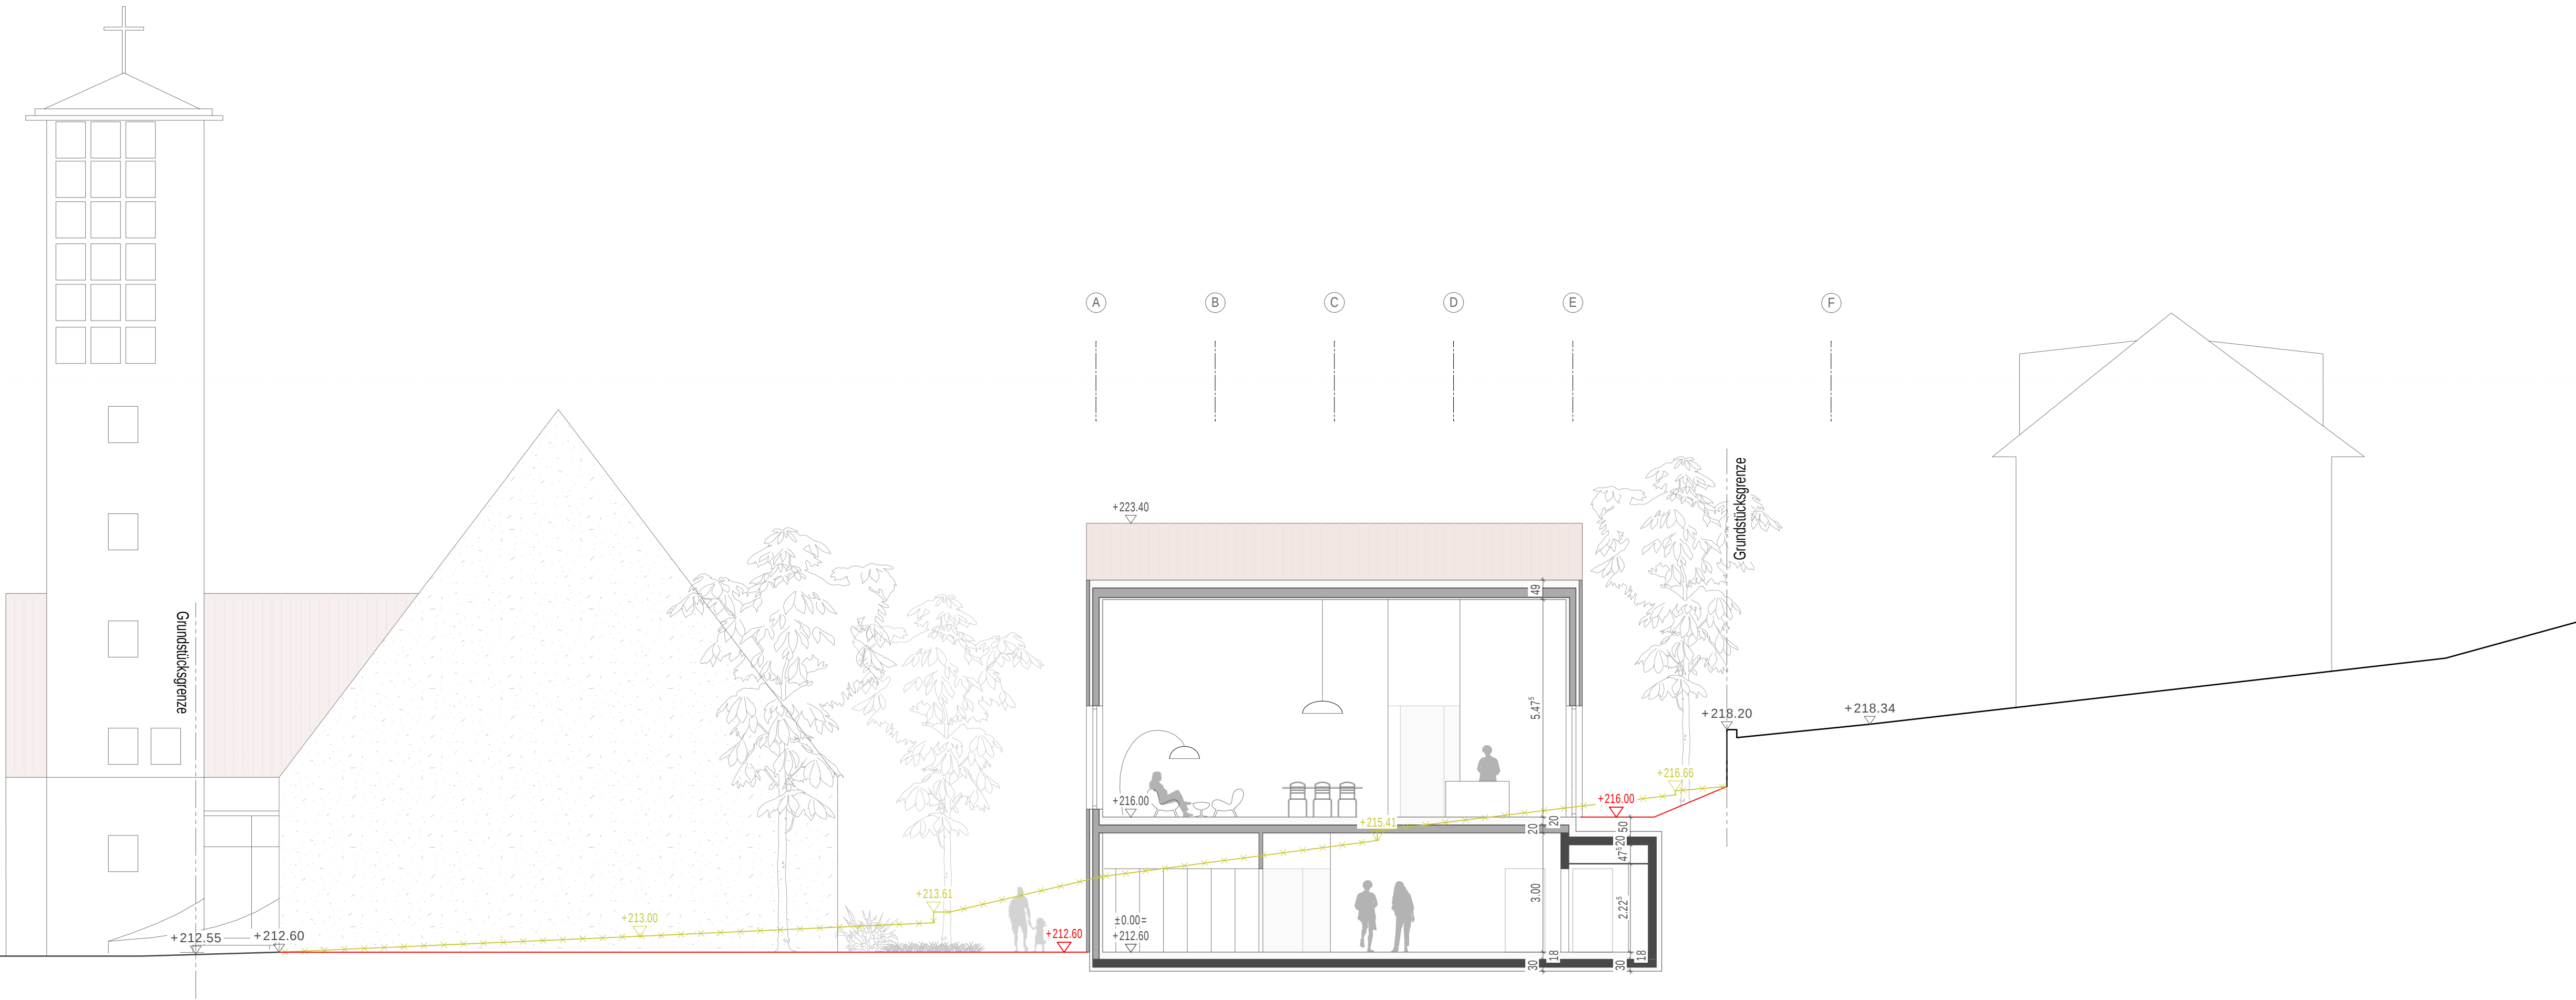

VEP

NEUBAU GEMEINDEHAUS MIT
PFARRBÜRO UND WOHNUNG
SCHWABENHÄLDE 9
74354 BESIGHEIM

1	6		0	4	0
3	0	2	A		

SCHNITT D-D M 1:100

BAUHERR: KATH. KIRCHENGEMEINDE
HEILIG KREUZ, BESIGHEIM
DEKANAT LUDWIGSBURG

ARCHITEKT: KAI DONGUS
FREIER ARCHITEKT BDA
BEI DER KATH. KIRCHE 2
71634 LUDWIGSBURG

DATUM: 25.07.2025





VEP

NEUBAU GEMEINDEHAUS MIT
PFARRBÜRO UND WOHNUNG
SCHWABENHÄLDE 9
74354 BESIGHEIM


1	6	0	4	0
3	0	2	A	


ANSICHT OST M 1:100

BAUHERR: KATH. KIRCHENGEMEINDE
HEILIG KREUZ, BESIGHEIM
DEKANAT LUDWIGSBURG

ARCHITEKT: KAI DONGUS
FREIER ARCHITEKT BDA
BEI DER KATH. KIRCHE 2
71634 LUDWIGSBURG

DATUM: 25.07.2025

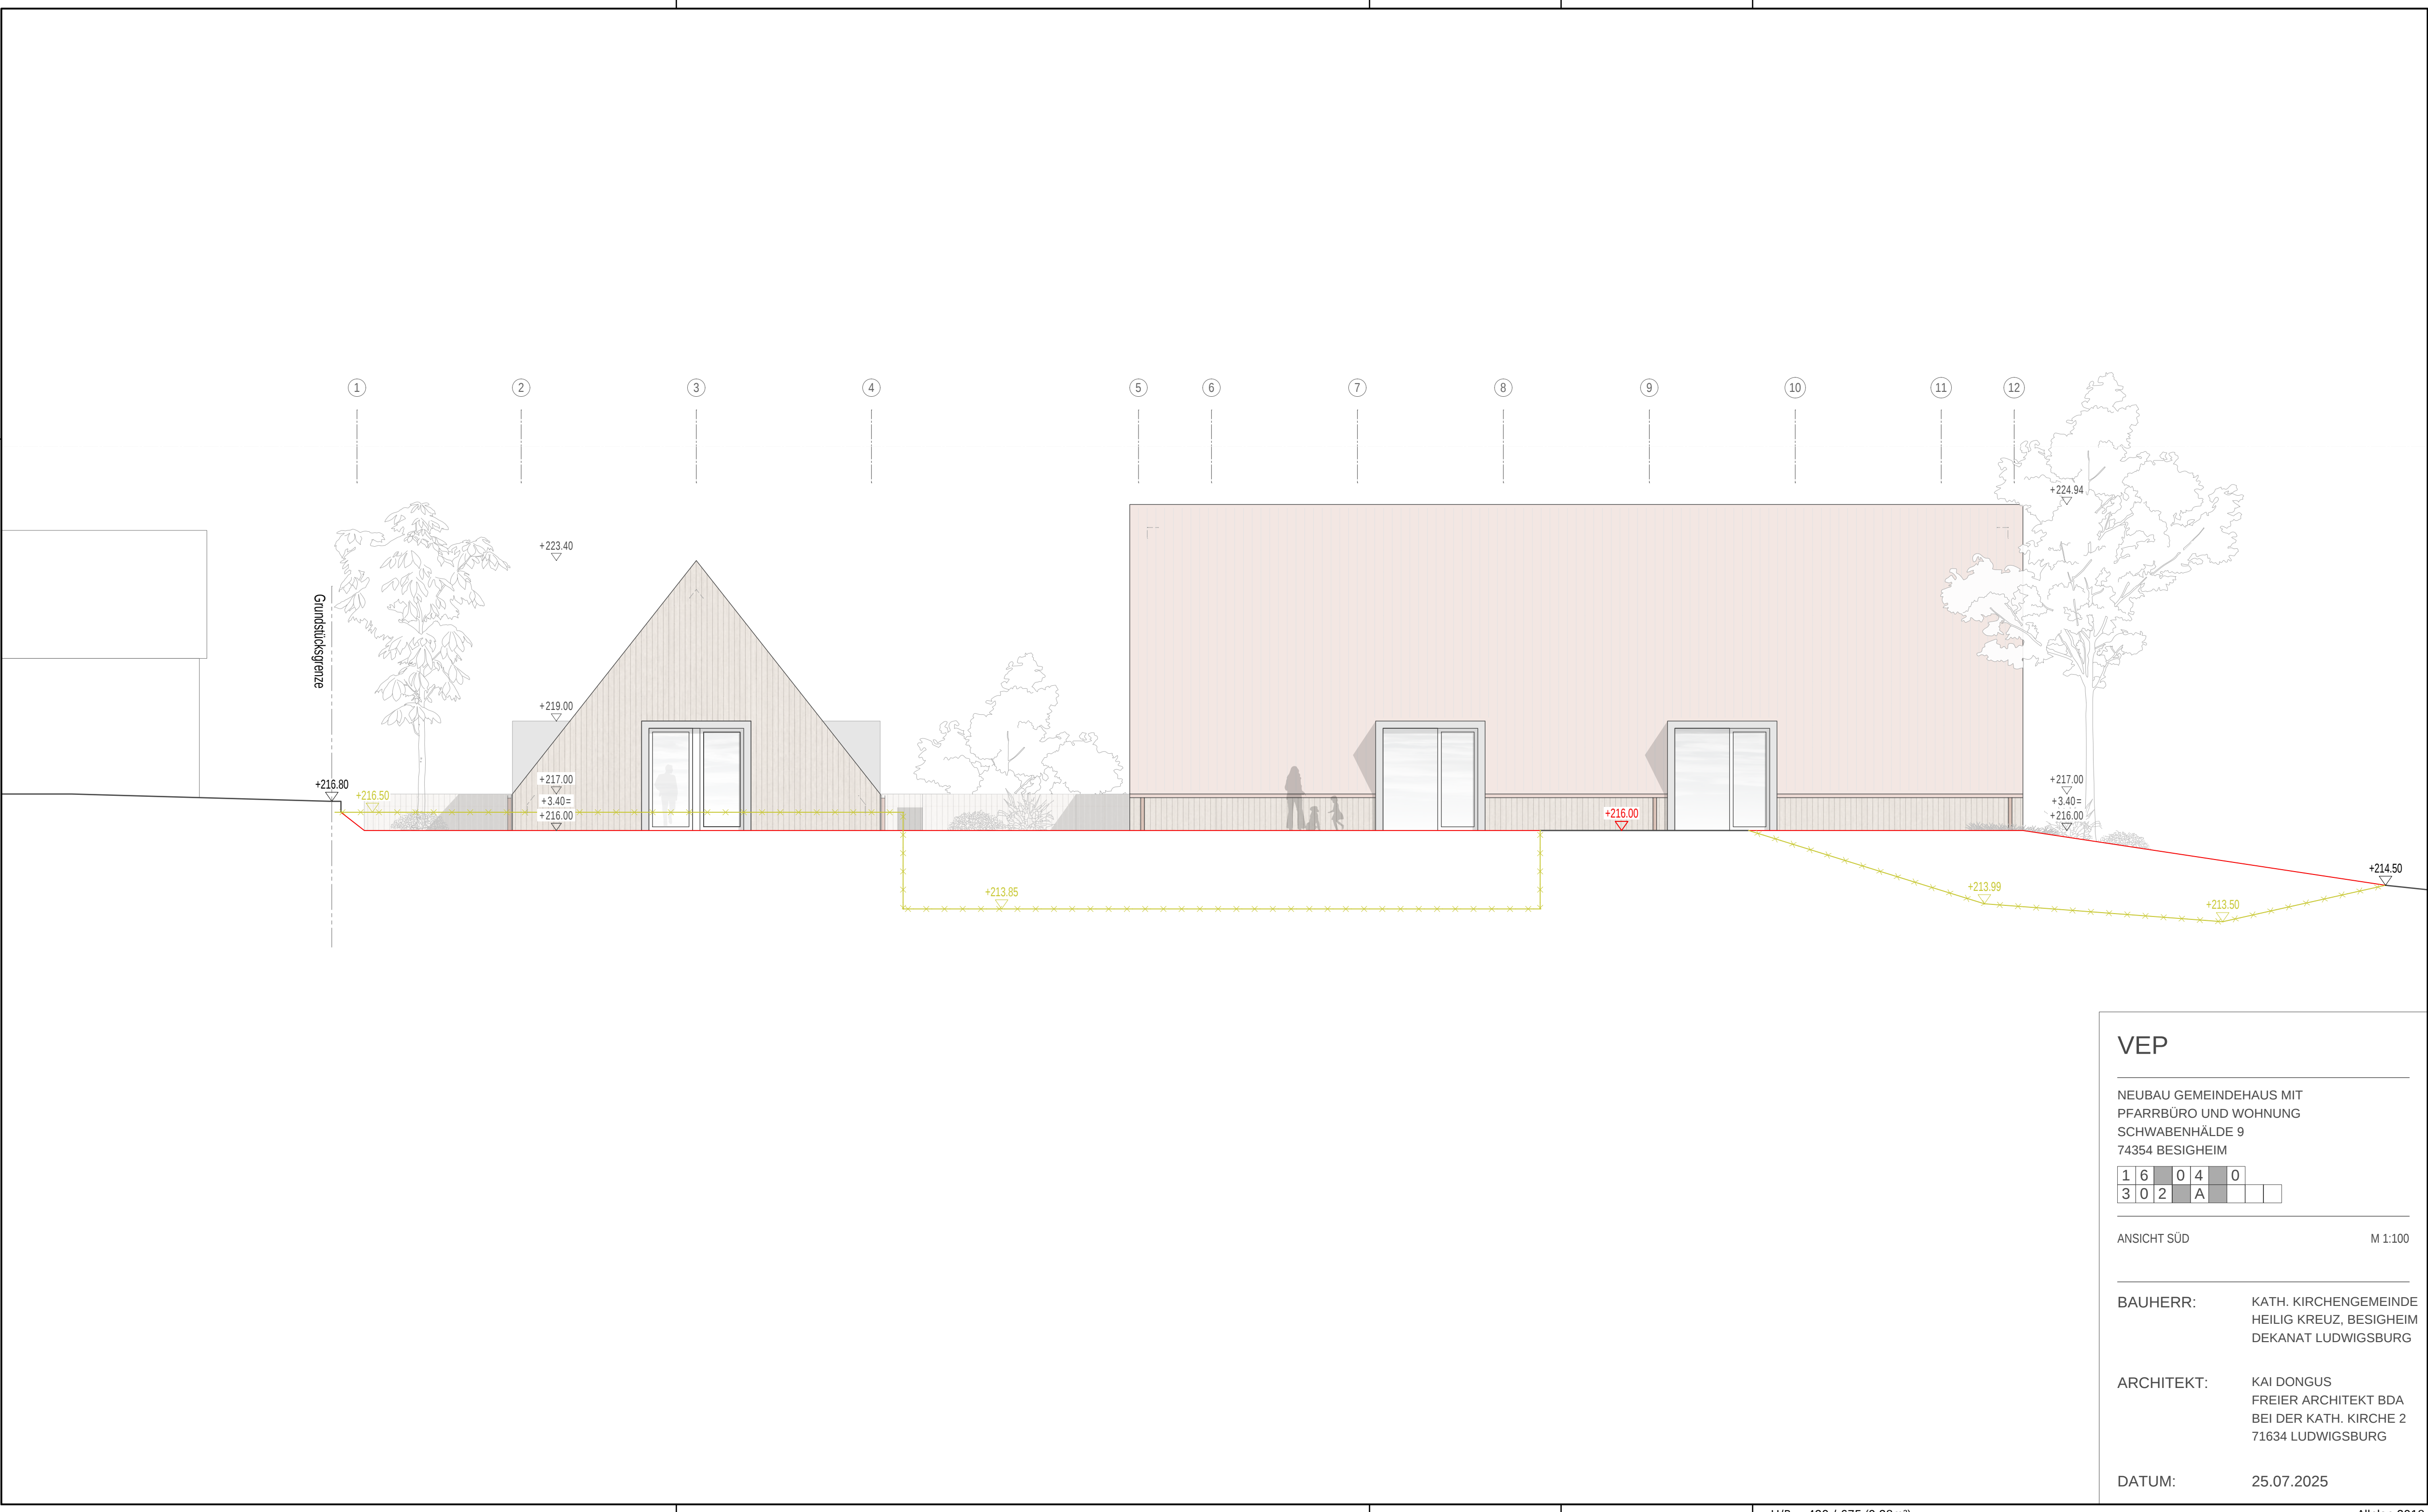

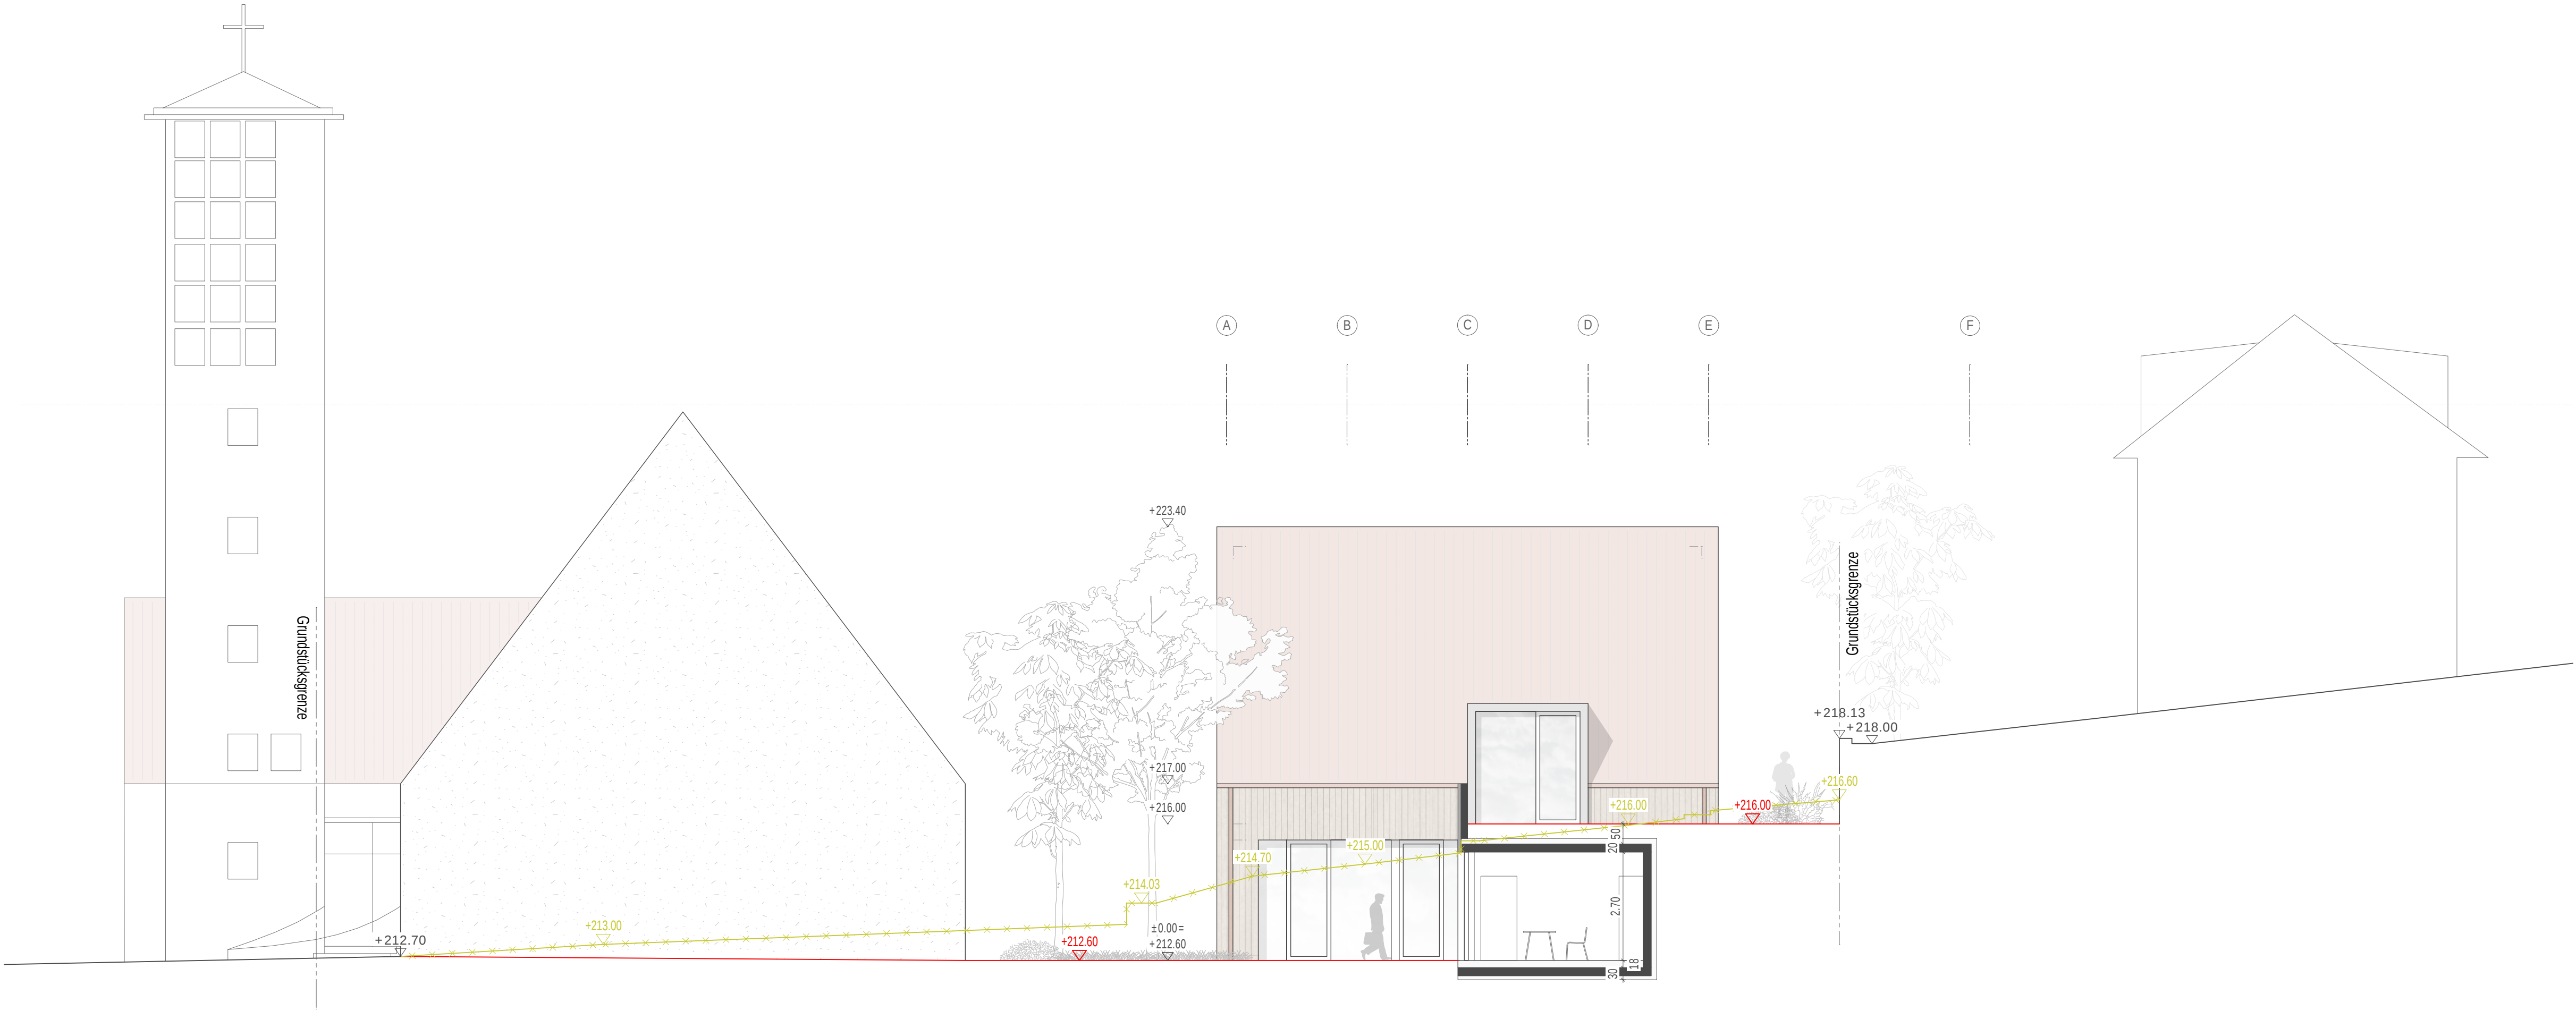

VEP

NEUBAU GEMEINDEHAUS MIT
PFARRBÜRO UND WOHNUNG
SCHWABENHÄLDE 9
74354 BESIGHEIM


1	6	0	4	0
3	0	2	A	

ANSICHT WEST M 1:100


BAUHERR: KATH. KIRCHENGEMEINDE
HEILIG KREUZ, BESIGHEIM
DEKANAT LUDWIGSBURG

ARCHITEKT: KAI DONGUS
FREIER ARCHITEKT BDA
BEI DER KATH. KIRCHE 2
71634 LUDWIGSBURG

DATUM: 25.07.2025

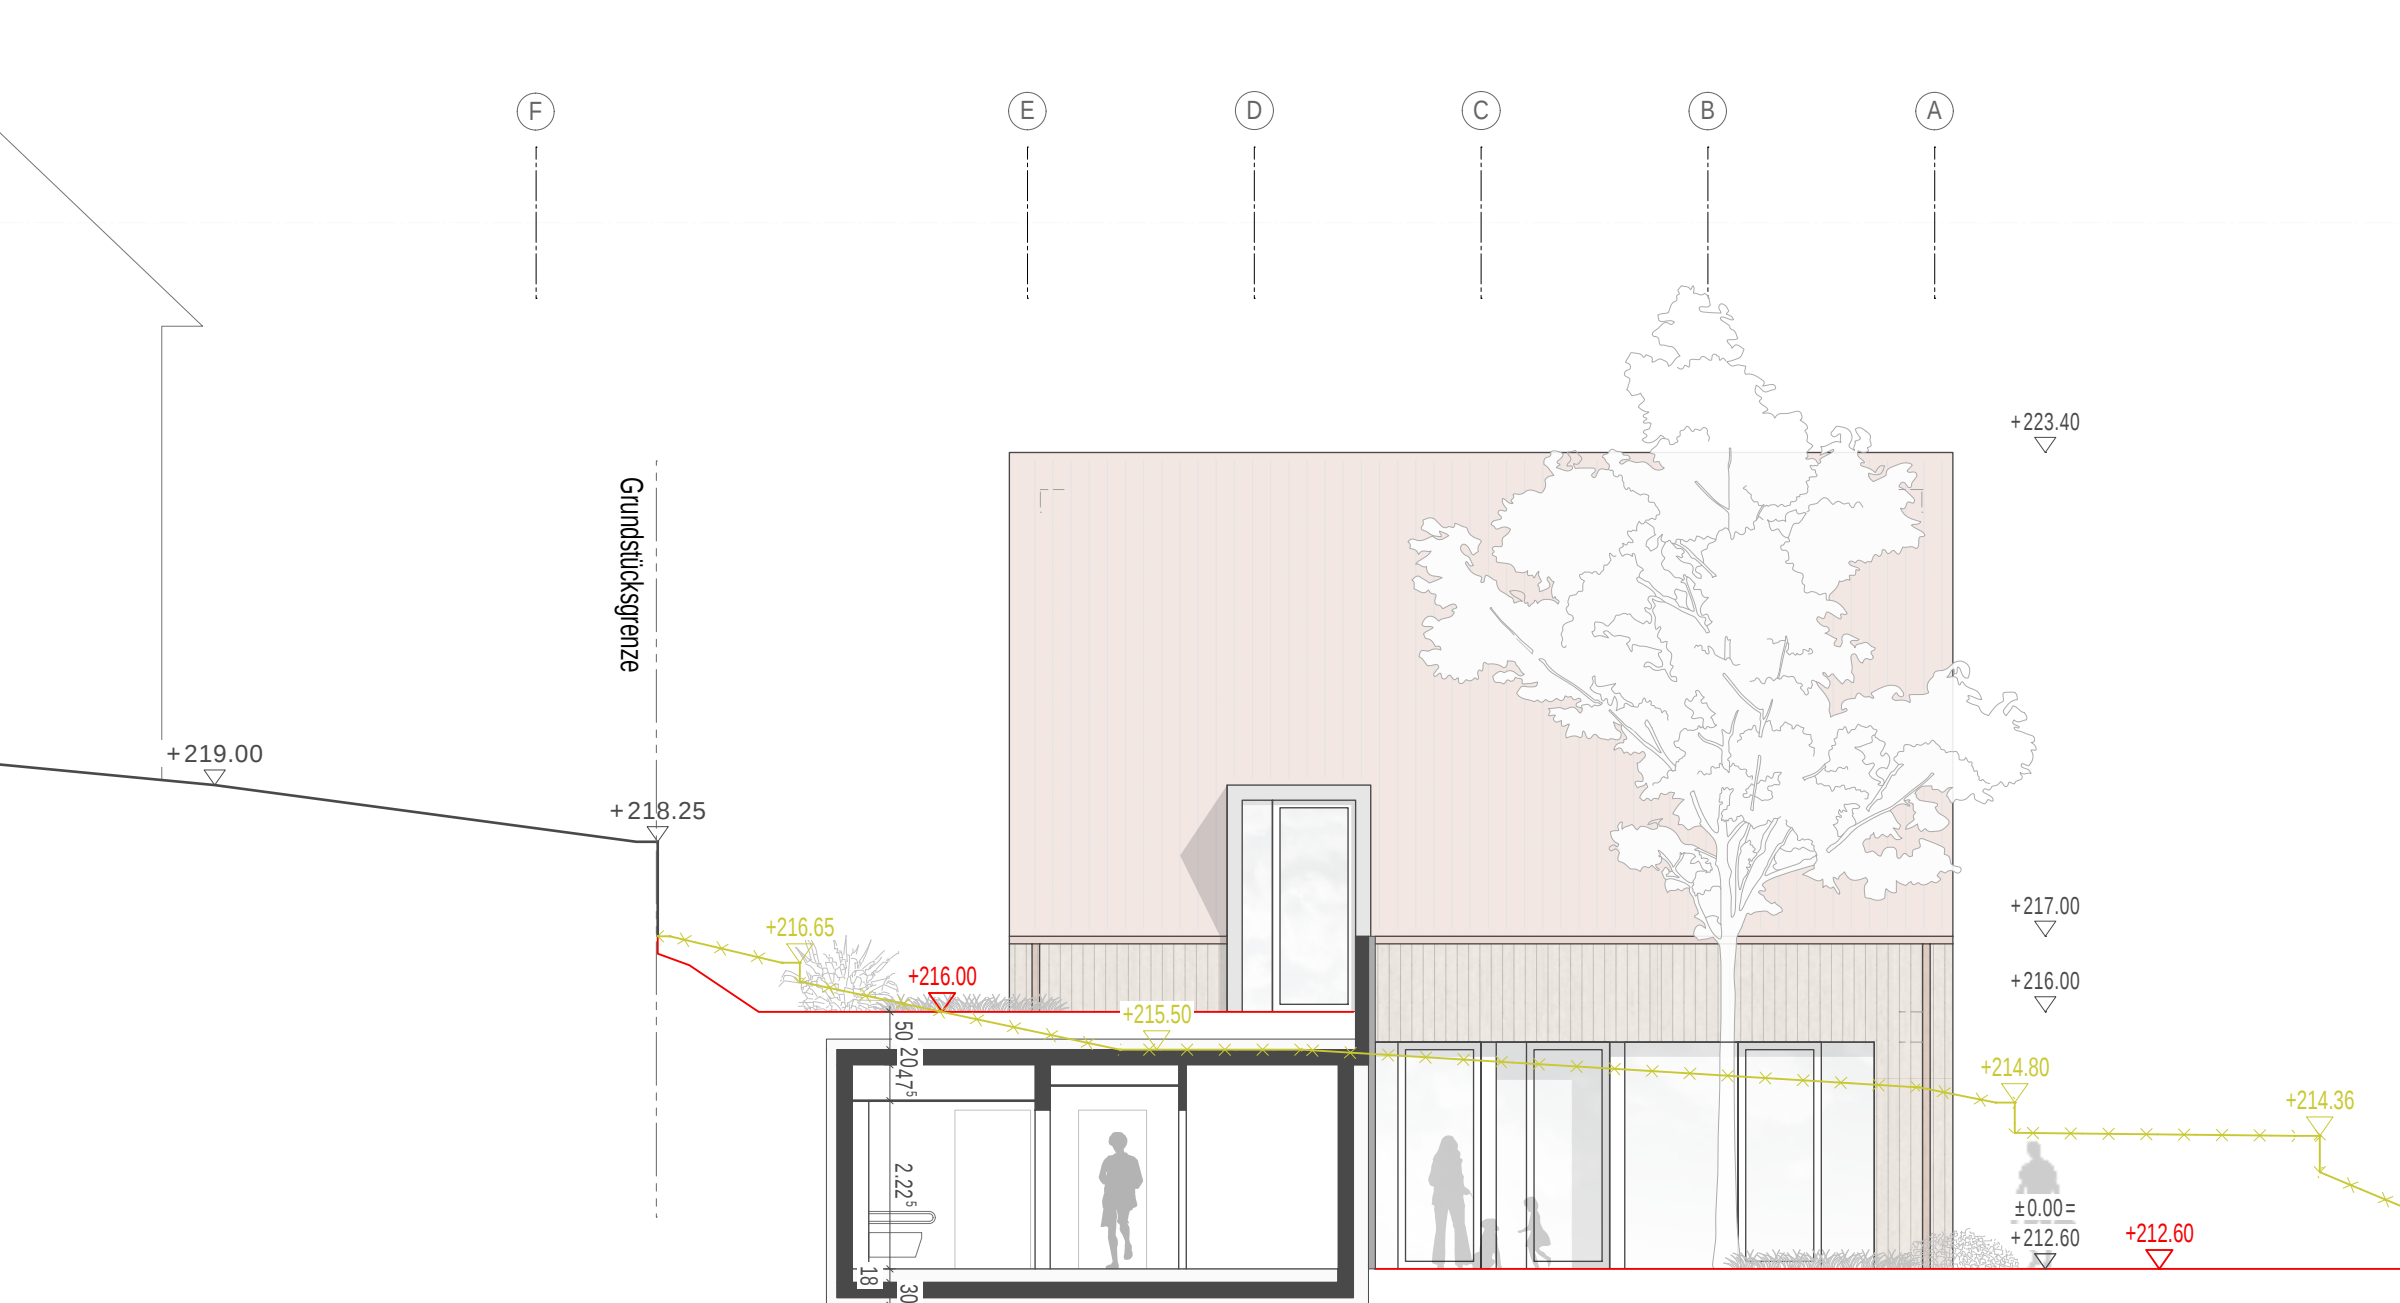

ANSICHT INNENHOF OST

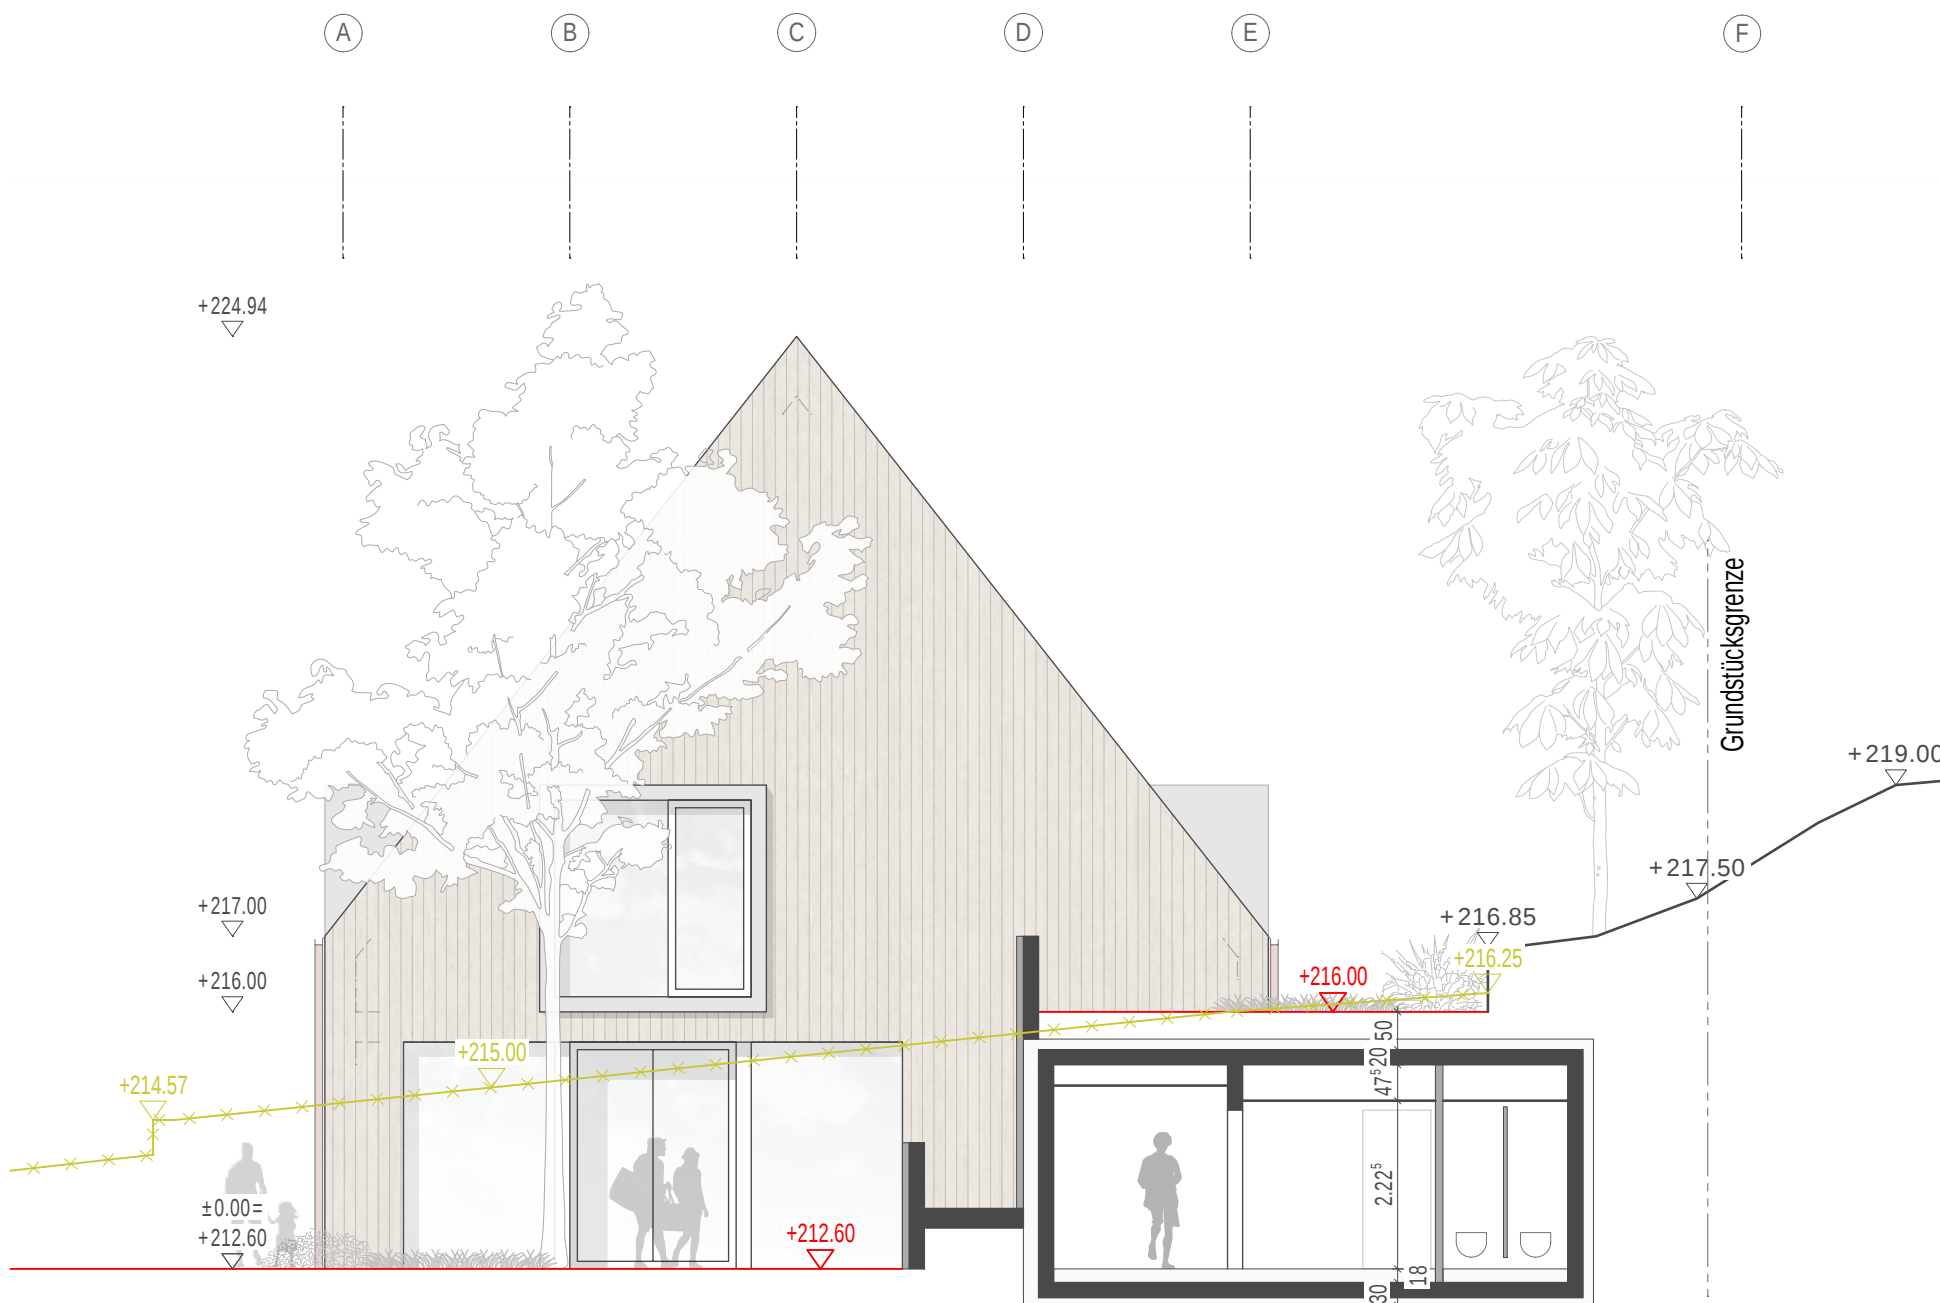

ANSICHT INNENHOF WEST

VEP

NEUBAU GEMEINDEHAUS MIT
PFARRBÜRO UND WOHNUNG
SCHWABENHÄLDE 9
74354 BESIGHEIM

1	6	0	4	0
3	0	2	A	

ANSICHT INNENHOF OST u. WEST

M 1:100

BAUHERR:

KATH. KIRCHENGEMEINDE
HEILIG KREUZ, BESIGHEIM
DEKANAT LUDWIGSBURG

ARCHITEKT:

KAI DONGUS
FREIER ARCHITEKT BDA
BEI DER KATH. KIRCHE 2
71634 LUDWIGSBURG

DATUM:

25.07.2025